

Poświadczam, że niniejszy dokument został opracowany w wyniku prac geodezyjnych i kartograficznych, których rezultaty zawiera operat techniczny pozytywnie zweryfikowany. Jednocześnie informuję, że jestem świadomy odpowiedzialności karnej za złożenie fałszywego oświadczenia.

Identyfikator zgłoszenia pracy:	GK-III.6640.1.962.2022
Organ służby geodezyjnej:	Starosta Szamotulski
Wykonawca pracy geodezyjnej:	Usługi Geodezyjne „KGmiar” Krzysztof Gzyl
Nr oraz data sporządzenia dokumentu zawierającego wynik pozytywnej weryfikacji	Protokół weryfikacji Nr 1 z daty 17.08.2022
Imię i nazwisko oraz nr uprawnień zawodowych kierownika prac:	Krzysztof Gzyl Nr uprawnień : 20958

inż. Krzysztof Gzyl  
geodeta uprawniony Nr 20958  
tel. 694 704 402

Kolorem czerwonym zaznaczono punkty osnowy poziomej, które podlegają ochronie. Zgodnie z art. 48 ust. 1, pkt.3 ustawy z dnia 17 maja 1989 r. – Prawo geodezyjne i kartograficzne (Dz. U. z 2020 r., poz. 276), kto (...) niszczy, uszkadza i przemieszcza znaki geodezyjne (...) podlega karze grzywny.

Nie wyklucza się istnienia w terenie innych nie wykazanych na niniejszej mapie urządzeń podziemnych, które nie były zgłoszone do inwentaryzacji lub o których brak jest informacji w instancjach branżowych.

Mapa została wykonana bez ustaleń obciążań §80 ust.6

Wykonał:

inż. Krzysztof Gzyl  
geodeta uprawniony Nr 20958  
tel. 694 704 402


Wykonał:

inż. Krzysztof Gzyl  
geodeta uprawniony Nr 20958  
tel. 694 704 402

**USŁUGI GEODEZYJNE „KGmiar” Krzysztof Gzyl**

ul. Dworkowa 36, 64-500 Szamotuły  
NIP 787-184-30-18, e-mail kgmiar@op.pl  
tel. 694 704 402, www.kgmiar.pl

MAPA DO CELÓW PROJEKTOWYCH	
Identyfikator pracy geodezyjnej:	GK-III.6640.1.962.2022
Obiekt:	Sędzinko dz. wg. zasięgu
Województwo:	Wielkopolskie
Nazwa jedn. Ewid.:	Duszynki
Identyfikator jedn. Ewid.:	302402_2
Nazwa obr. ewid.:	Sędzinko
Identyfikator obr. ewid.:	0612
Nazwa układu współrzędnych	Przostokątnych płaskich: PUWG 2000/15 Układ wysokościowy: PL-KRON86-NH
Skala mapy:	1:500
Stan aktualny na dzień:	03.08.2022
Zakres opracowania oznaczony:	-----



- LINIA GRANIC DZIAŁEK BUDOWLANYCH OBJĘTYCH ZAMIERZENIEM BUDOWLANYM
- - - STREFA KONTROLOWANA GAZOCIĄGU O SZEROKOŚCI 1M (gazociąg o maksymalnym ciśnieniu do 0,6 Mpa włącznie)
- PROJ. SIĘĆ GAZOWA PE100 SDR11
- PROJ. RURA OSŁONOWA

**TERMOTECH Sp. z o.o.**  
65-086 Zielona Góra ul. Zamkowa 6/6  
tel/fax.: (0-68) 325 64 36 www.termotech.zgora.pl  
NIP 929-185-95-58

Zadanie inwestycyjne: Budowa gazociągu średniego ciśnienia 0,5MPa Dz 250 mm i Dz 63 mm w m. Sędzinko/Wielka Wieś

Investor: G.EN. GAZ ENERGIA Sp. z o.o. ul. Dorczyka 1, 62-080 Tamowo Podgórze

Lokalizacja: Sędzinko, woj. wielkopolskie, powiat szamotulski, gmina Duszynki - obszar wiejski, ident. dz. 302402\_2.0612.302/7, 302402\_2.0612.325/3, 302402\_2.0612.325/1, 302402\_2.0612.302/10, 302402\_2.0612.302/12, 302402\_2.0612.303/1, 302402\_2.0612.308/1, 302402\_2.0612.311/4, 302402\_2.0612.311/6, 302402\_2.0612.325/1, 302402\_2.0612.337/7, 302402\_2.0612.337/8, 302402\_2.0612.342, 302402\_2.0612.526; obręb Sędzinko; Wielka Wieś, woj. wielkopolskie, powiat poznański, gmina Buk, dz. 302103\_5.0009.27/2, 302103\_5.0009.12/18, 302103\_5.0009.12/1, 302103\_5.0009.12/2, 302103\_5.0009.12/9, 302103\_5.0009.12/5, 302103\_5.0009.12/16, obręb Wielka Wieś;

Przedmiot: Projekt zagospodarowania terenu					
Wykonawcy opracowania:	Nr uprawnień:	Data:	Podpis:	Nr rys:	Z-2
Projektant: mgr inż. Marcin Magiełka	LB50003PPOCS0715	18.08.2022			
Opracował: mgr inż. Marcin Magiełka	LB50003PPOCS0715	18.08.2022			
Sprawił: mgr inż. Piotr Szymczak	LB50003PPOCS0715	18.08.2022			
					Skala: 1:500