


Wzrost techniczny i technologia wykonania: 1. Wykonanie robót ziemnych, 2. Wykonanie robót murarskich, 3. Wykonanie robót ciesielskich, 4. Wykonanie robót malarskich, 5. Wykonanie robót elektrycznych, 6. Wykonanie robót sanitarnych, 7. Wykonanie robót instalacyjnych, 8. Wykonanie robót montażowych, 9. Wykonanie robót eksploatacyjnych, 10. Wykonanie robót konserwacyjnych, 11. Wykonanie robót remontowych, 12. Wykonanie robót modernizacyjnych, 13. Wykonanie robót likwidacyjnych, 14. Wykonanie robót budowlanych, 15. Wykonanie robót inżynierskich, 16. Wykonanie robót geodezyjnych, 17. Wykonanie robót pomiarowych, 18. Wykonanie robót kartograficznych, 19. Wykonanie robót fotogrametrycznych, 20. Wykonanie robót laserowych, 21. Wykonanie robót satelitarnych, 22. Wykonanie robót geodezyjnych, 23. Wykonanie robót pomiarowych, 24. Wykonanie robót kartograficznych, 25. Wykonanie robót fotogrametrycznych, 26. Wykonanie robót laserowych, 27. Wykonanie robót satelitarnych, 28. Wykonanie robót geodezyjnych, 29. Wykonanie robót pomiarowych, 30. Wykonanie robót kartograficznych, 31. Wykonanie robót fotogrametrycznych, 32. Wykonanie robót laserowych, 33. Wykonanie robót satelitarnych, 34. Wykonanie robót geodezyjnych, 35. Wykonanie robót pomiarowych, 36. Wykonanie robót kartograficznych, 37. Wykonanie robót fotogrametrycznych, 38. Wykonanie robót laserowych, 39. Wykonanie robót satelitarnych, 40. Wykonanie robót geodezyjnych, 41. Wykonanie robót pomiarowych, 42. Wykonanie robót kartograficznych, 43. Wykonanie robót fotogrametrycznych, 44. Wykonanie robót laserowych, 45. Wykonanie robót satelitarnych, laserowych, 69. Wykonanie robót satelitarnych, 70. Wykonanie robót geodezyjnych, 71. Wykonanie robót pomiarowych, 72. Wykonanie robót kartograficznych, 73. Wykonanie robót fotogrametrycznych, 74. Wykonanie robót laserowych, 75. Wykonanie robót satelitarnych, 76. Wykonanie robót geodezyjnych, 77. Wykonanie robót pomiarowych, 78. Wykonanie robót kartograficznych, 79. Wykonanie robót fotogrametrycznych, 80. Wykonanie robót laserowych, 81. Wykonanie robót satelitarnych, 82. Wykonanie robót geodezyjnych, 83. Wykonanie robót pomiarowych, 84. Wykonanie robót kartograficznych, 85. Wykonanie robót fotogrametrycznych, 86. Wykonanie robót laserowych, 87. Wykonanie robót satelitarnych, 88. Wykonanie robót geodezyjnych, 89. Wykonanie robót pomiarowych, 90. Wykonanie robót kartograficznych, 91. Wykonanie robót fotogrametrycznych, 92. Wykonanie robót laserowych, 93. Wykonanie robót satelitarnych, 94. Wykonanie robót geodezyjnych, 95. Wykonanie robót pomiarowych, 96. Wykonanie robót kartograficznych, 97. Wykonanie robót fotogrametrycznych, 98. Wykonanie robót laserowych, 99. Wykonanie robót satelitarnych, 100. Wykonanie robót geodezyjnych.		Geodezyjne
Wzrost techniczny i technologia wykonania: 1. Wykonanie robót ziemnych, 2. Wykonanie robót murarskich, 3. Wykonanie robót ciesielskich, 4. Wykonanie robót malarskich, 5. Wykonanie robót elektrycznych, 6. Wykonanie robót sanitarnych, 7. Wykonanie robót instalacyjnych, 8. Wykonanie robót montażowych, 9. Wykonanie robót eksploatacyjnych, 10. Wykonanie robót konserwacyjnych, 11. Wykonanie robót remontowych, 12. Wykonanie robót modernizacyjnych, 13. Wykonanie robót likwidacyjnych, 14. Wykonanie robót budowlanych, 15. Wykonanie robót inżynierskich, 16. Wykonanie robót geodezyjnych, 17. Wykonanie robót pomiarowych, 18. Wykonanie robót kartograficznych, 19. Wykonanie robót fotogrametrycznych, 20. Wykonanie robót laserowych, 21. Wykonanie robót satelitarnych, 22. Wykonanie robót geodezyjnych, 23. Wykonanie robót pomiarowych, 24. Wykonanie robót kartograficznych, 25. Wykonanie robót fotogrametrycznych, 26. Wykonanie robót laserowych, 27. Wykonanie robót satelitarnych, 28. Wykonanie robót geodezyjnych, 29. Wykonanie robót pomiarowych, 30. Wykonanie robót kartograficznych, 31. Wykonanie robót fotogrametrycznych, 32. Wykonanie robót laserowych, 33. Wykonanie robót satelitarnych, 34. Wykonanie robót geodezyjnych, 35. Wykonanie robót pomiarowych, 36. Wykonanie robót kartograficznych, 37. Wykonanie robót fotogrametrycznych, 38. Wykonanie robót laserowych, 39. Wykonanie robót satelitarnych, 40. Wykonanie robót geodezyjnych, 41. Wykonanie robót pomiarowych, 42. Wykonanie robót kartograficznych, 43. Wykonanie robót fotogrametrycznych, 44. Wykonanie robót laserowych, 45. Wykonanie robót satelitarnych, 46. Wykonanie robót geodezyjnych, 47. Wykonanie robót pomiarowych, 48. Wykonanie robót kartograficznych, 49. Wykonanie robót fotogrametrycznych, 50. Wykonanie robót laserowych, 51. Wykonanie robót satelitarnych, 52. Wykonanie robót geodezyjnych, 53. Wykonanie robót pomiarowych, 54. Wykonanie robót kartograficznych, 55. Wykonanie robót fotogrametrycznych, 56. Wykonanie robót laserowych, 57. Wykonanie robót satelitarnych, 58. Wykonanie robót geodezyjnych, 59. Wykonanie robót pomiarowych, 60. Wykonanie robót kartograficznych, 61. Wykonanie robót fotogrametrycznych, 62. Wykonanie robót laserowych, 63. Wykonanie robót satelitarnych, 64. Wykonanie robót geodezyjnych, 65. Wykonanie robót pomiarowych, 66. Wykonanie robót kartograficznych, 67. Wykonanie robót fotogrametrycznych, 68. Wykonanie robót laserowych, 69. Wykonanie robót satelitarnych, 70. Wykonanie robót geodezyjnych, 71. Wykonanie robót pomiarowych, 72. Wykonanie robót kartograficznych, 73. Wykonanie robót fotogrametrycznych, 74. Wykonanie robót laserowych, 75. Wykonanie robót satelitarnych, 76. Wykonanie robót geodezyjnych, 77. Wykonanie robót pomiarowych, 78. Wykonanie robót kartograficznych, 79. Wykonanie robót fotogrametrycznych, 80. Wykonanie robót laserowych, 81. Wykonanie robót satelitarnych, 82. Wykonanie robót geodezyjnych, 83. Wykonanie robót pomiarowych, 84. Wykonanie robót kartograficznych, 85. Wykonanie robót fotogrametrycznych, 86. Wykonanie robót laserowych, 87. Wykonanie robót satelitarnych, 88. Wykonanie robót geodezyjnych, 89. Wykonanie robót pomiarowych, 90. Wykonanie robót kartograficznych, 91. Wykonanie robót fotogrametrycznych, 92. Wykonanie robót laserowych, 93. Wykonanie robót satelitarnych, 94. Wykonanie robót geodezyjnych, 95. Wykonanie robót pomiarowych, 96. Wykonanie robót kartograficznych, 97. Wykonanie robót fotogrametrycznych, 98. Wykonanie robót laserowych, 99. Wykonanie robót satelitarnych, 100. Wykonanie robót geodezyjnych.		Geodezyjne

**MAPA DO CELÓW PROJEKTOWYCH**  
**Arkusz 5**  
 SKALA 1:500  
 Województwo: wielkopolskie  
 Powiat: poznański  
 Gmina: Dopiewo, Tarnowo Podgórne  
 Obręb: Wętkowice (gm. Dopiewo), Lusławko (gm. Tarnowo Podgórne)  
 Skłęb: 6.177.09.02.4.4, 6.177.09.07.2.2, 6.177.09.07.2.4  
 Działka nr: wg załącznika  
 Stan aktualny na dzień: 22.02.2023r.  
 Układ wysokości: PL-KR08B, IZH  
 Układ współrzędnych prosokalnych płaskich: 2000/6

Wzrost techniczny i technologia wykonania: 1. Wykonanie robót ziemnych, 2. Wykonanie robót murarskich, 3. Wykonanie robót ciesielskich, 4. Wykonanie robót malarskich, 5. Wykonanie robót elektrycznych, 6. Wykonanie robót sanitarnych, 7. Wykonanie robót instalacyjnych, 8. Wykonanie robót montażowych, 9. Wykonanie robót eksploatacyjnych, 10. Wykonanie robót konserwacyjnych, 11. Wykonanie robót remontowych, 12. Wykonanie robót modernizacyjnych, 13. Wykonanie robót likwidacyjnych, 14. Wykonanie robót budowlanych, 15. Wykonanie robót inżynierskich, 16. Wykonanie robót geodezyjnych, 17. Wykonanie robót pomiarowych, 18. Wykonanie robót kartograficznych, 19. Wykonanie robót fotogrametrycznych, 20. Wykonanie robót laserowych, 21. Wykonanie robót satelitarnych, 22. Wykonanie robót geodezyjnych, 23. Wykonanie robót pomiarowych, 24. Wykonanie robót kartograficznych, 25. Wykonanie robót fotogrametrycznych, 26. Wykonanie robót laserowych, 27. Wykonanie robót satelitarnych, 28. Wykonanie robót geodezyjnych, 29. Wykonanie robót pomiarowych, 30. Wykonanie robót kartograficznych, 31. Wykonanie robót fotogrametrycznych, 32. Wykonanie robót laserowych, 33. Wykonanie robót satelitarnych, 34. Wykonanie robót geodezyjnych, 35. Wykonanie robót pomiarowych, 36. Wykonanie robót kartograficznych, 37. Wykonanie robót fotogrametrycznych, 38. Wykonanie robót laserowych, 39. Wykonanie robót satelitarnych, 40. Wykonanie robót geodezyjnych, 41. Wykonanie robót pomiarowych, 42. Wykonanie robót kartograficznych, 43. Wykonanie robót fotogrametrycznych, 44. Wykonanie robót laserowych, 45. Wykonanie robót satelitarnych, 46. Wykonanie robót geodezyjnych, 47. Wykonanie robót pomiarowych, 48. Wykonanie robót kartograficznych, 49. Wykonanie robót fotogrametrycznych, 50. Wykonanie robót laserowych, 51. Wykonanie robót satelitarnych, 52. Wykonanie robót geodezyjnych, 53. Wykonanie robót pomiarowych, 54. Wykonanie robót kartograficznych, 55. Wykonanie robót fotogrametrycznych, 56. Wykonanie robót laserowych, 57. Wykonanie robót satelitarnych, 58. Wykonanie robót geodezyjnych, 59. Wykonanie robót pomiarowych, geodezyjnych, 83. Wykonanie robót pomiarowych, 84. Wykonanie robót kartograficznych, 85. Wykonanie robót fotogrametrycznych, 86. Wykonanie robót laserowych, 87. Wykonanie robót satelitarnych, 88. Wykonanie robót geodezyjnych, 89. Wykonanie robót pomiarowych, 90. Wykonanie robót kartograficznych, 91. Wykonanie robót fotogrametrycznych, 92. Wykonanie robót laserowych, 93. Wykonanie robót satelitarnych, 94. Wykonanie robót geodezyjnych, 95. Wykonanie robót pomiarowych, 96. Wykonanie robót kartograficznych, 97. Wykonanie robót fotogrametrycznych, 98. Wykonanie robót laserowych, 99. Wykonanie robót satelitarnych, 100. Wykonanie robót geodezyjnych.

SZKIC ARKUSZY

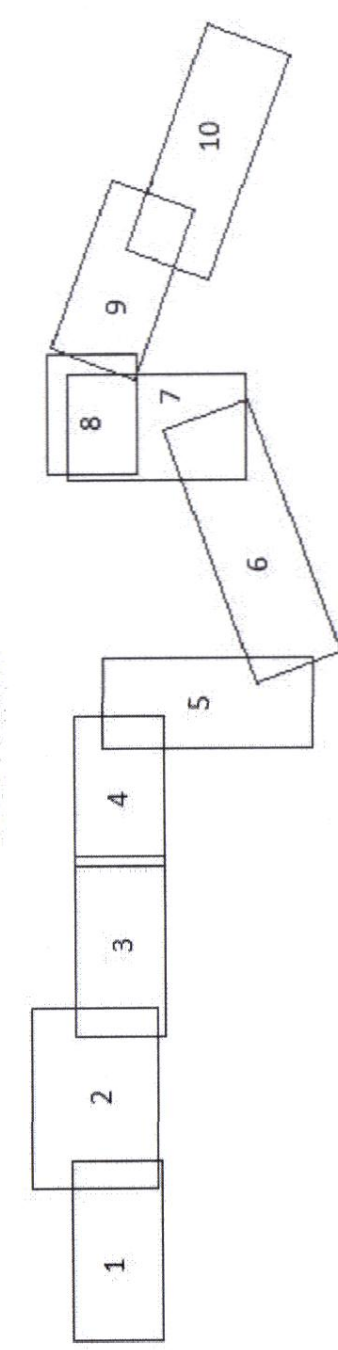

ZA ZGODNOŚĆ Z ORYGINAŁEM

**LEGENDA**

- numer ewidencyjny działki geodezyjnej
- projektowany gazociąg  
Pz1 - Pz14, Pz30 - Pz32 PE100 RC SDR 17 dn 250 L=768,0 m  
Pz14 - Pz30 PE100 RC SDR 11 dn 250 L=974,0 m  
Pz8 - Pz8.1 PE100 RC SDR 17 dn 110 L=23,0 m
- pas strefy kontrolowanej gazociągu o szerokości 1,0 m
- pas montażowy o szerokości 6,0 m
- Pz punkt załamania

1. Prace w zblizeniu do istniejącej infrastruktury wykonać w ścisłym uzgodnieniu z właścicielem infrastruktury oraz zgodnie z wydanymi uzgodnieniami. Prace budowlane prowadzić zgodnie z obowiązującymi przepisami prawa, ze szczególnym uwzględnieniem aktów prawnych w zakresie bezpieczeństwa i higieny pracy.
2. Przed przystąpieniem do prac ziemnych należy zlokalizować uzbrojenie podziemne i zabezpieczyć je przed ewentualnym zniszczeniem. Roboty należy prowadzić zgodnie z wytycznymi zawartymi w uzgodnieniach branżowych.
3. Przed przystąpieniem do prac ziemnych w rejonie skrzyżowań należy wykonać odkrytki w celu zlokalizowania istniejącego uzbrojenia podziemnego, w tym określić jego głębokość i średnicę. Należy zabezpieczyć go przed ewentualnym zniszczeniem i uszkodzeniem. Wszystkie prace w rejonie skrzyżowania należy prowadzić pod nadzorem jego zarządcy.
4. Przy skrzyżowaniu gazociągu i światłowodów z przeszkodami terenowymi należy zachować pomiędzy najbliższymi ściankami zewnętrznymi gazociągu i rurociągu (lub rury osłonowej/przepustowej) nie mniej niż 0,2 m (wykop otwarty) i być większa niż 0,5 m (metoda bezwykopowa).

<b>BD Projekt</b> Bartosz Drapiński			
ul. Nagietkowa 16/8, 63-000 Sroda Wlkp., tel. 60011531, NIP 786-167-30-23, REG. 368246180			
Investor	GEN. OPERATOR Sp. z o.o. ul. Doruchowa 1 62-080 Tarnowo Podgórne		
Temat	Projekt gazociągu średniego ciśnienia Sieroszów - Kalisz ETAP B gm. Tarnowo Podgórne, Dopiewo m. Lusławko, Wętkowice dz. geod. nr 225, 57, 61/2, 61/3, 64/2, 64/1, 67/2, 68/38, 68/35, 68/28, 53/3, 58, 59/2, 72, 73, 319/59		Data Luty 2023
Tytuł rysunku	Plan zagospodarowania terenu		Skala 1:500
Projektant	mgr inż. Bartosz Drapiński	Podpis <i>[Podpis]</i>	
Projektant sprawdzający	mgr inż. Grzegorz Spochacz	Podpis <i>[Podpis]</i>	Numer rysunku 1/3