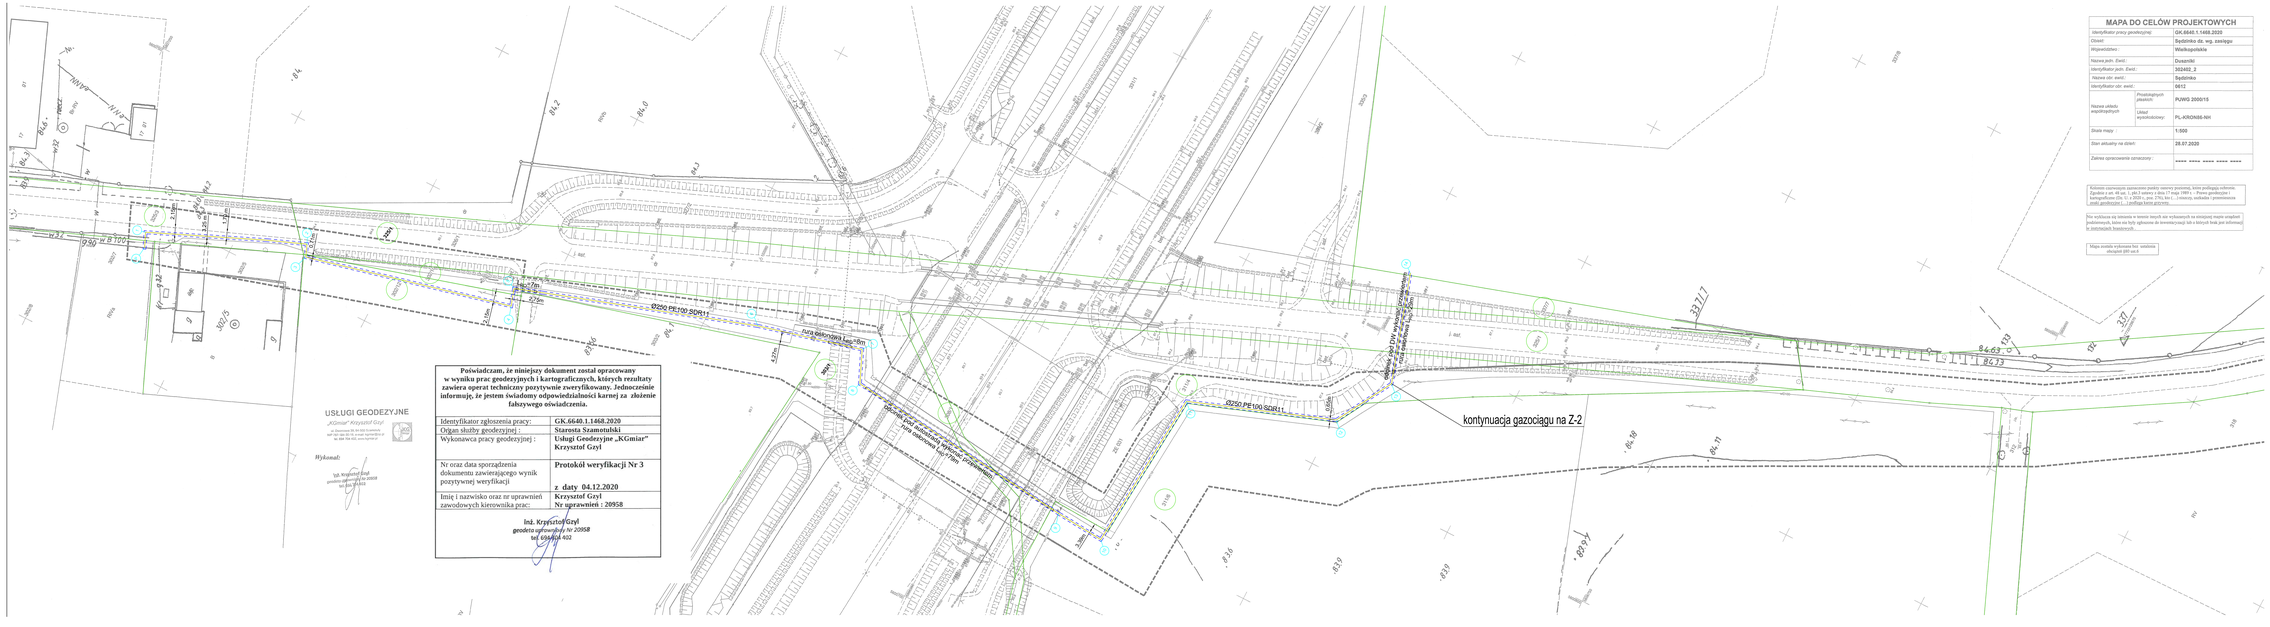

Poświadczam, że niniejszy dokument został opracowany w wyniku prac geodezyjnych i kartograficznych, których rezultaty zawiera operat techniczny pozytywnie zweryfikowany. Jednocześnie informuję, że jestem świadomy odpowiedzialności karnej za złożenie fałszywego oświadczenia.

Identyfikator zgłoszenia pracy:	GK.6640.1.1468.2020
Organ służby geodezyjnej :	Starosta Szamotulski
Wykonawca pracy geodezyjnej :	Usługi Geodezyjne „KGmiar" Krzysztof Gzyl
Nr oraz data sporządzenia dokumentu zawierającego wynik pozytywnej weryfikacji	Protokół weryfikacji Nr 3 z daty 04.12.2020
Imię i nazwisko oraz nr uprawnień zawodowych kierownika prac:	Krzysztof Gzyl Nr uprawnień : 209SB

inż. Krzysztof Gzyl
geodeta uprawniony nr 209SB
tel. 606 404 402

MAPA DO CELÓW PROJEKTOWYCH

Identyfikator pracy geodezyjnej:	GK.6640.1.1468.2020
Obszar:	Będzińsko dz. wg. zasięgu
Województwo :	Wielkopolskie
Nazwa jedn. Ewid :	Duszniki
Identyfikator jedn. Ewid :	302402_2
Nazwa obr. ewid.:	Będzińsko
Identyfikator obr. ewid.:	0612
Nazwa układu współrzędnych	Prostokątnych płaskich: PUWG 2000/15 Układ wysokościowy: PL-KRONOS-NH
Skala mapy :	1:500
Stan aktualny na dzień:	28.07.2020
Zakres opracowania opracowy :	**** **** **** **** ****

Kolizja zaznaczam zgłoszenie pisemne, mailowe, telefoniczne, lub osobiście w Biurze Zgodnie z art. 48 ust. 1, pkt.3 ustawy z dnia 17 maja 1989 r. (Prawo geodezyjne) kartograficzne (Dz. U. z 2020 r., poz. 2761, hasz) ... (mapowy, osobiste (przemieszcza) ,miejl geodezyjne (...) podlega karze grzywny.

Nie wyklucza się istnienia w mesie mezyk nie wyłaszczych na istniejącej mapie urządzeń podziemnych, które nie były zgłaszane do inwentaryzacji lub o których brak jest informacji w ewidencjach branżowych.

Mapa została wykonana bez udziału służbów BHP oraz P.

SZCZEGÓŁ WYKONANIA ZAŁAMANIA W PUNKCIE 1

LINIA GRANIC DZIAŁEK BUDOWLANYCH OBJĘTYCH ZAMIERZENIEM BUDOWLANYM

STREFA KONTROLOWANA GAZOCIĄGU O SZEROKOŚCI 1M (gazociąg o maksymalnym ciśnieniu do 0,5 Mpa włącznie)

PROJ. SIEC GAZOWA PE100 SDR11

PROJ. RURA OSŁONOWA

TERMOTECH Sp. z o.o.
65-066 Zielona Góra ul. Zamkowa 6/6
biura.: (0-68) 325 84 36 www.termotech.pro.pl
NIP 929-18-56-58

Zadanie inwestycyjne:	Budowa gazociągu średniego ciśnienia 0,5MPa Dz 250 mm i Dz 63 mm w m. Będzińsko/Wielka Wieś
Inwestor:	G.EN. GAZ ENERGIA Sp. z o.o. ul. Dorzyzna 1, 62-080 Tarnowo Podgórne
Lokalizacja:	Będzińsko, woj. wielkopolskie, powiat szamotulski, gmina Duszniki i obszar wiejski, obręb ewid. dz. 302402_2.0612.302/7, 302402_2.0612.320/3, 302402_2.0612.325/1, 302402_2.0612.302/10, 302402_2.0612.302/12, 302402_2.0612.303/1, 302402_2.0612.320/4, 302402_2.0612.320/5, 302402_2.0612.320/6, 302402_2.0612.320/1, 302402_2.0612.317/1, 302402_2.0612.317/6, 302402_2.0612.342, 302402_2.0612.320; obręb Będzińsko Wielka Wieś, woj. wielkopolskie, powiat poznański, gmina Buk, dz. 302103_5.0006.272, 302103_5.0006.1219, 302103_5.0006.1221, 302103_5.0006.1,5, 302103_5.0006.124, 302103_5.0006.126, 302103_5.0006.12/16; obręb Wielka Wieś
Przedmiot:	Projekt zagospodarowania terenu

Wykonawcy opracowania:		Nr uprawnień	Data:	Podpis:	Nr rys.
Projektant:	mgr inż. Marcin Magiełda	2/2010/OPP/OG/P/ wz.1/2020	18.08.2022		Z-1
Opracował:	mgr inż. Marcin Magiełda		18.08.2022		Skala:
Sprawdził:	mgr inż. Piotr Szymczak	2/2010/OPP/OG/P/ wz.1/2020	18.08.2022		1:500