



SCHEMAT RURY OCHRONNEJ

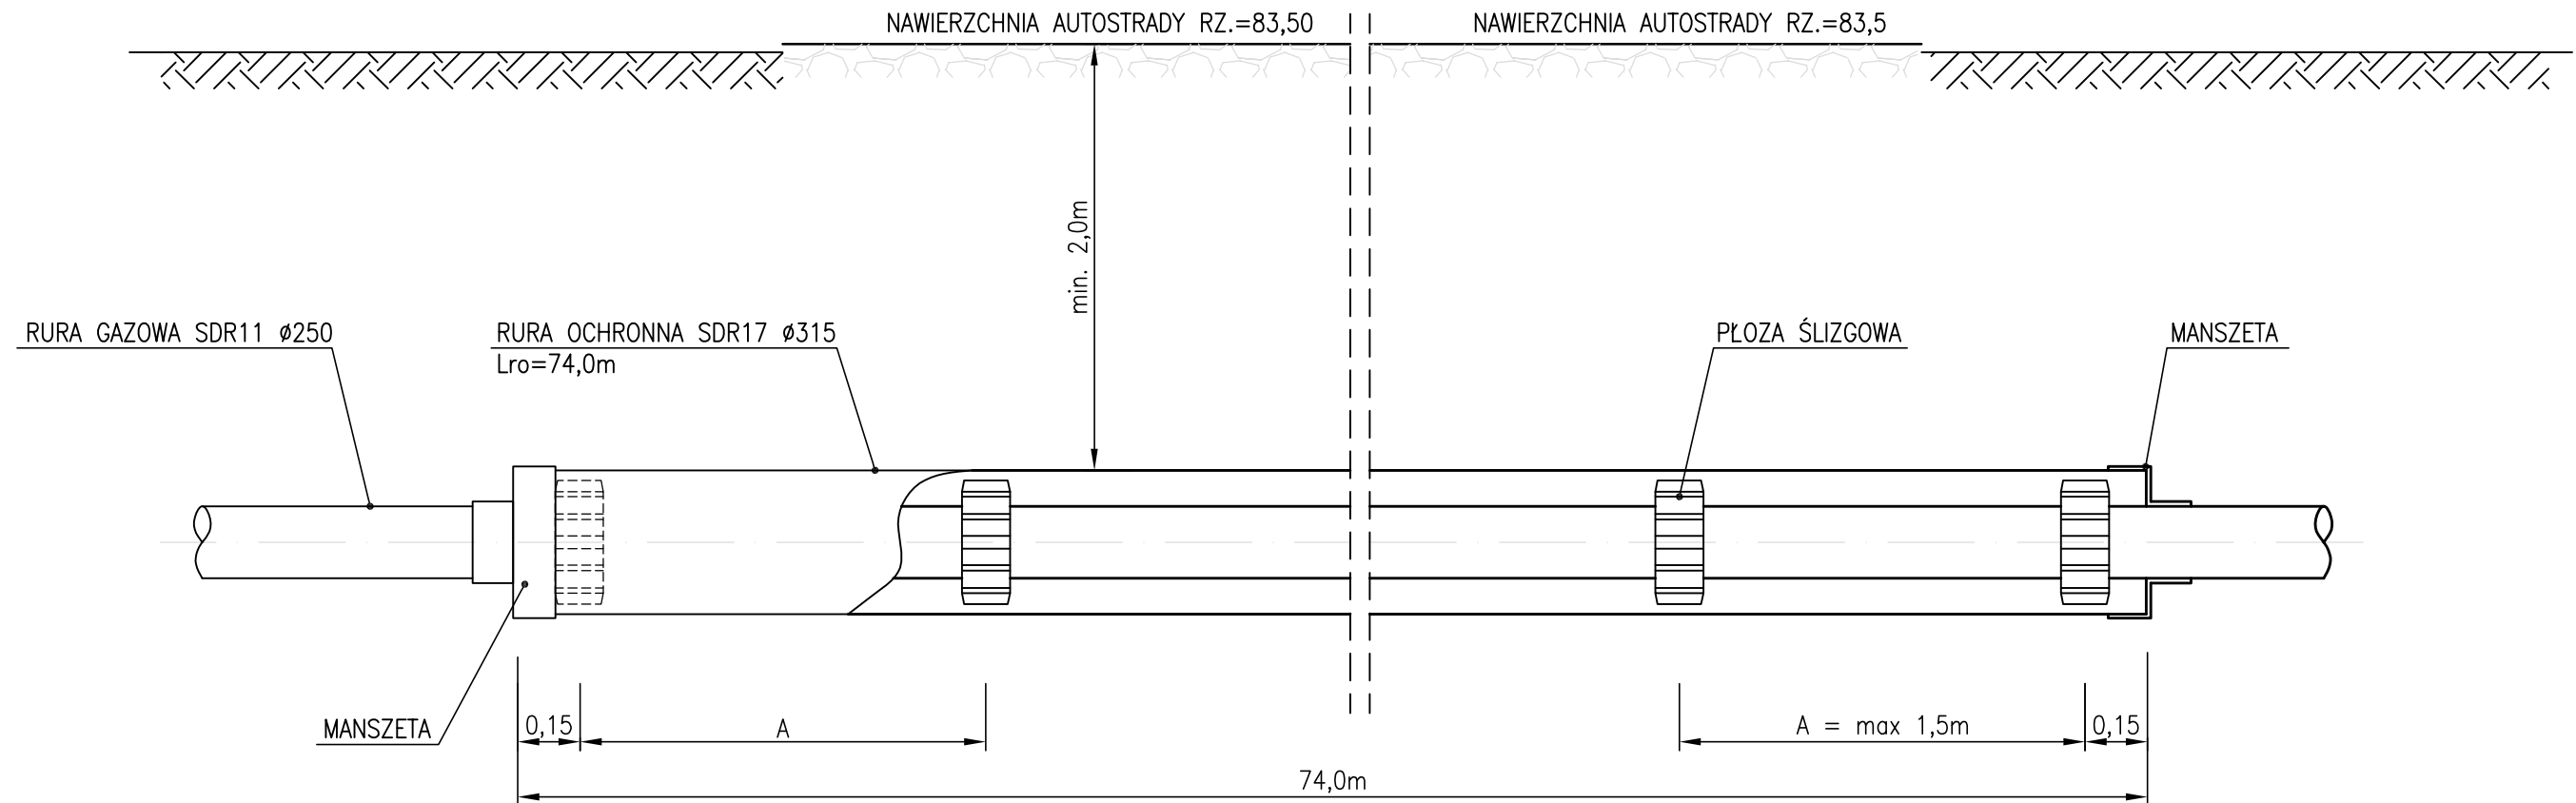

TERMOTECH Sp. z o.o. 65-086 Zielona Góra ul. Zamkowa 6/6 tel/fax.: (0-68) 325 64 36 www.termotech.zgora.pl NIP 929-185-95-58					
					
Zadanie inwestycyjne: Budowa gazociągu średniego ciśnienia 0,5MPa Dz 250 mm i Dz 63 mm w m. Sędzinko/Wielka Wieś					
Inwestor: G.EN. GAZ ENERGIA Sp. z o.o. ul. Dorczyka 1, 62-080 Tarnowo Podgórne					
Lokalizacja: Sędzinko, woj. wielkopolskie, powiat szamotulski, gmina Duszniki - obszar wiejski, ident. dz. 302402_2.0612.302/7, 302402_2.0612.325/3, 302402_2.0612.325/1, 302402_2.0612.302/10, 302402_2.0612.302/12, 302402_2.0612.303/1, 302402_2.0612.308/1, 302402_2.0612.311/4, 302402_2.0612.311/6, 302402_2.0612.325/1, 302402_2.0612.337/7, 302402_2.0612.337/8, 302402_2.0612.342, 302402_2.0612.526; obręb Sędzinko; Wielka Wieś, woj. wielkopolskie, powiat poznański, gmina Buk, dz. 302103_5.0009.27/2, 302103_5.0009.12/18, 302103_5.0009.12/1, 302103_5.0009.12/2, 302103_5.0009.12/9, 302103_5.0009.12/5, 302103_5.0009.12/16, obręb Wielka Wieś;					
Przedmiot: Schemat rury ochronnej					
Wykonawcy opracowania:		Nr uprawnień:	Data:	Podpis:	Nr rys: Z-5
Projektant:	mgr inż. Marcin Magiela	LBS/0003/POOS/13 spec. instalacyjna	18.08.2022		
Opracował:	mgr inż. Marcin Magiela		18.08.2022		Skala: 1:500
Sprawdził:	mgr inż. Piotr Szymczak	LBS/0038/POOS/07 spec. instalacyjna	18.08.2022		