



POWIAT
POZNAŃSKI

Powiatowy Konserwator Zabytków
ul. Słowackiego 8
60-823 Poznań

PG SYSTEM Sp. z o.o.
ul. 3 Maja 22 lok.1 B,
64-330 Opalenica

Wasze pismo z dnia:
03.04.2023 r.

Znak:

Nasz znak:
KZ4123.17.00047.2023.IV

Data:
30.05.2023 r.

Sprawa: opinii konserwatorskiej w związku z projektowaną budową przyłącza gazu ś/c na dz. nr ewid. 518/4 w **m. Buk, gm. Buk**

W odpowiedzi na pismo z dnia 03.04.2023 r., data wpływu 06.04.2023 r., Starostwo Powiatowe w Poznaniu-Powiatowy Konserwator Zabytków informuje, że planowana inwestycja, oznaczona na dołączonej do wniosku mapie, przebiega w obszarze historycznego układu urbanistycznego miasta Buk, uznanej za zabytek na podstawie orzeczenia konserwatorskiego 08.02.1956 r. pod nr 2548/A i 806/Wlkp/A z 26.07.2010 r., stanowiący zabytek nieruchomy, który podlega ścisłej ochronie konserwatorskiej (art. 6 ust. 1 pkt. 1b, art. 7 pkt. 1 ustawy z dnia 23 lipca 2003 r. o ochronie zabytków i opiece nad zabytkami Dz.U. 2022.840 t.j.)

W przypadku realizacji robót budowlanych i ziemnych ww obszarze niezbędne jest:

- uzyskanie pozwolenia konserwatora zabytków na prowadzenie robót budowlanych na podstawie projektu budowlanego (art. 36 ust. 1 pkt 1 ustawy z dnia 23 lipca 2003 r. o ochronie zabytków i opiece nad zabytkami (Dz.U. 2022.840 t.j..))
- prowadzenie w trakcie robót ziemnych badań archeologicznych, na które należy uzyskać pozwolenia konserwatora zabytków (art. 36 ust. 1 pkt 5 ustawy z dnia 23 lipca 2003 r. o ochronie zabytków i opiece nad zabytkami (Dz.U. 2022.840 t.j.))

W związku z powyższym budowa sieci wymaga wypełnienia ww warunków. Inwestor winien: przygotować wnioski wraz z załącznikami (dostępne na stronie: <http://www.bip.powiat.poznan.pl> w zakładce *Sprawy*→*Powiatowy Konserwator Zabytków*) złożyć do Starostwa Powiatowego w Poznaniu ul. Słowackiego 8. Na podstawie złożonych wniosków Powiatowy Konserwator Zabytków w Poznaniu wyda stosowne pozwolenia.

Powiatowy Konserwator Zabytków działa na podstawie porozumienia z dnia 24 marca 2009 r. zawartego pomiędzy Wojewodą Wielkopolskim oraz Starostą Poznańskim w sprawie powierzenia Powiatowi Poznańskiemu spraw z zakresu właściwości Wielkopolskiego Wojewódzkiego Konserwatora Zabytków (Dz.U. Woj. Wlkp. z 2009 r., nr 85, poz. 1212)

załącznik: mapa 1 egz.

z up. STAROSTY

Wiesław Biegański
Powiatowy Konserwator Zabytków
w Poznaniu

Otrzymuje: list zwykły

- 1/ PG SYSTEM Sp. z o.o. ul. 3 Maja 22, lok. 1 B, 64-330 Opalenica
2. aa AK

Sprawę prowadzi: Z-ca Powiatowego Konserwatora Zabytków Agnieszka Krawczewska ☎ 61 841 8845

Licencja nr GK.G.GZW.4060.4025.2023_3021_CL2

1. Nazwa organu wydającego licencję: Starosta Poznański

2. Licencjodawca: PG SYSTEM Sp. z o.o.
3 Maja 22 lok. 1B, Opalenica 64-330

3. Informacja o materiałach państwowego zasobu geodezyjnego i kartograficznego, których dotyczy licencja:

Lp.	Nazwa materiału państwowego zasobu geodezyjnego i kartograficznego	Identyfikator materiału państwowego zasobu geodezyjnego i kartograficznego	Data wykonania kopii	Określenie obszaru, obiektu, do którego odnosi się licencja
1	Mapa zasadnicza w postaci rastrowej	PL.PZGH.7473	2023-03-02	Je: Brak - miasto, Obręb: 0001 Dż.: 518/1, 517, 518/1, 518/3, 518/4, 519, 520, 521, 522/1, 522/2, 523, 524, 525, 526/1, 526/2, 531, 532, 577


4. Niniejsza licencja upoważnia licencjodawcę wymienionego w pkt 2 lub podmioty ustanowione przez licencjodawcę do wykorzystania wyszczególnionych w pkt 3 materiałów państwowego zasobu geodezyjnego i kartograficznego dla dowolnych potrzeb

STAROSTWO POWIATOWE
w Poznaniu
Fakultatywny Konserwator Zabytków
ul. Jackowskiego 18
60-609 Poznań

Kz. 41/23. A. 00047.1023.11
Załącznik do pisma nr
z dnia

projektowane przyłącze gazowe

PROJEKT TECHNICZNY PRZYŁĄCZA GAZU ŚRĘDNIEGO CIŚNIENIA			
Wykonawca	PG SYSTEM Sp. z o.o., ul. 3 Maja 22 lok. 1B, 64-330 Opalenica	DATA	REWIZJA
Zamawiający	G.EN. Operator Sp. z o.o., ul. Dorczyka 1, 62-080 Tarnowo Podgórne	02-2023	00.00
Lokalizacja	Dobieżyn, ul. Truskawkowa, dz. nr 10/3	BRANŻA	STADIUM
Nazwa rysunku	Plan zagospodarowania terenu	SANITARNA	PT
Projektował	mgr inż. Ryszard Filipiak <small>mgr inżynier architekt, specjalista w zakresie architektury i urbanistyki, odznaczony, wykształcenie wyższe, wydziałowe i branżowe</small>	SKALA	NR RYS.
	<i>[Podpis]</i>	BS	S-1

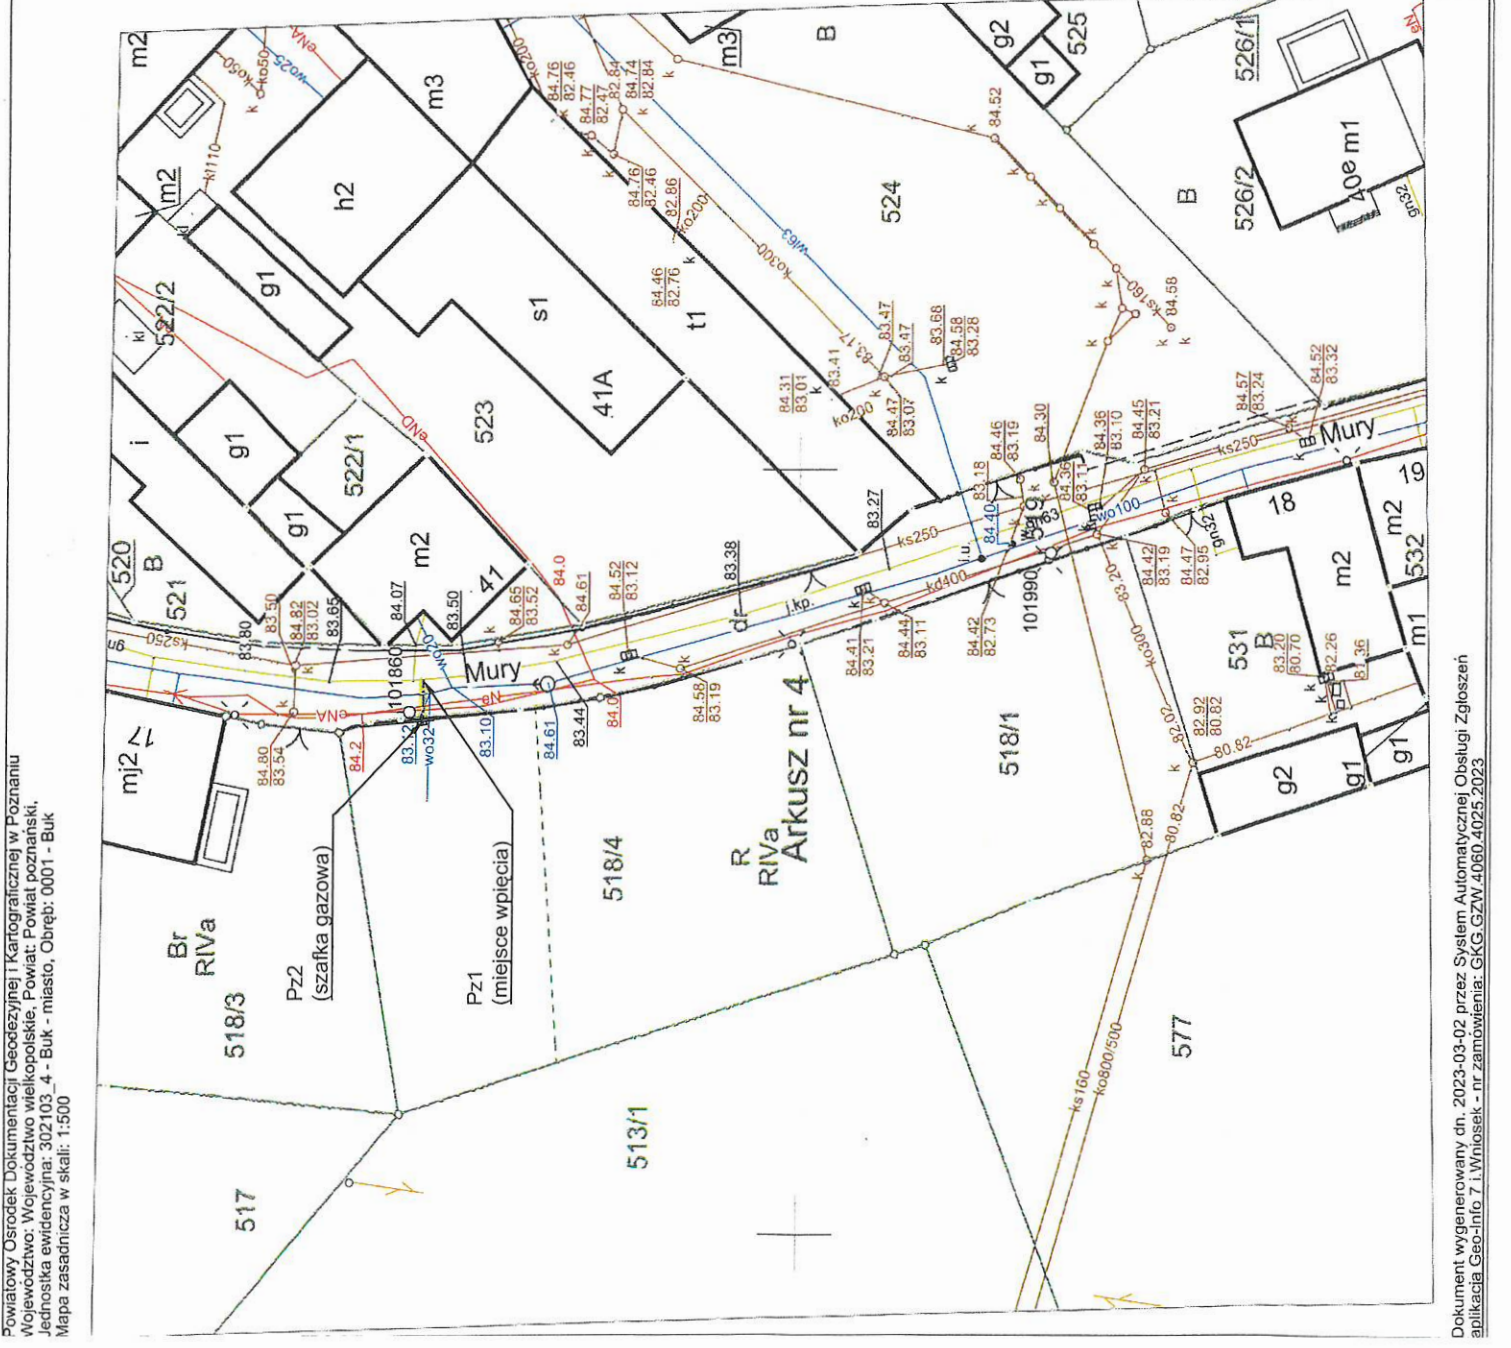

Powiatowy Ośrodek Dokumentacji Geodezyjnej i Kartograficznej w Poznaniu
Województwo: Województwo wielkopolskie, Powiat: Powiat poznański.
Jednostka ewidencyjna: 302103_4 - Buk - miasto, Obręb: 0001 - Buk
Mapa zasadnicza w skali: 1:500

Dokument wygenerowany dn. 2023-03-02 przez System Automacycznej Obsługi Zgłoszeń aplikacja Geo-Info 7.1, WhiteSek - nr zamówienia: GK.GZW.4060.4025.2023