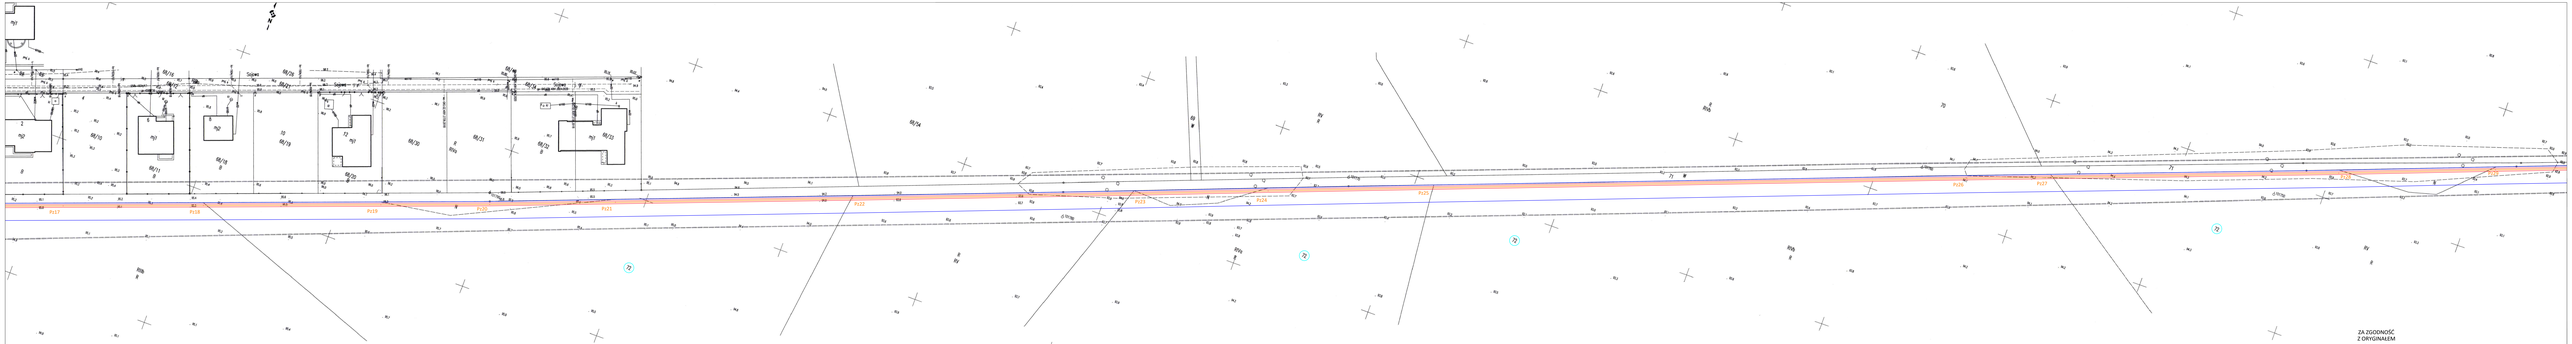

ZA ZGODNOŚĆ
Z ORYGINAŁEM

MAPA DO CELÓW PROJEKTOWYCH

Arkusz 6

SKALA 1:500

Województwo: **wielkopolskie**
Powiat: **poznański**
Gmina: **Dopiewo**
Obręb: **Wojkowice**
Sekcja: **6.177.09.07.2.4, 6.177.09.08.1.1 – 1.4**
Działka nr: **wg zasięga**
Stan aktualny na dzień : **22.02.2022r.**
Układ wysokości: **PL-KRON86_NH**
Układ współrzędnych prostokątnych płaskich: **2000/6**

Nie wyłącza się istnienia w terenie innych nie ujętych na mapie sieci uzbrojenia podziemnego, które nie były zgłoszone do przedsiębiorstwa geodezyjnego lub informacji w instytucjach krajowych.

Przewodnim, na istniejącą dokumentację zasobu wytworzoną w wyniku prac geodezyjnych i kartograficznych, których rezultaty zawiera zapis techniczny przyjmuje zwyrzyłkowaną zebraczoną informację, ale jestem świadomy odpowiedzialności karnej za złożenie fałszywego oświadczenia wynikającego z art. 265 i 266 Kodeksu Karnego.	
Identyfikator zgłoszenia prac geodezyjnych	GKE.GZ.4691.1487.2022
Organ służby geodezyjnej, którą otrzymał zgłoszenie	Starosta Poznański
Wykonawca prac geodezyjnych	GEODEJA Geodezja Kartografia Usługi Wacław Bednarz ul. Kościelna 1 62-080 Tarnowo Podgórne tel. 691 086 787 , biuro@geodeja.pl
Nr oraz data sporządzenia dokumentu zawierającego wyniki przyjętej weryfikacji	Protokół weryfikacji nr 1 z dnia 01.04.2022
Imię i nazwisko oraz nr uprawnień zawodowych kierownika prac	mgr Andrzej Dorota Geolog. Gr. uprawnienia geodezyjnych ul. Krzywoustego 1 Dopiewo tel. +48 606 208 192

SZKIC ARKUSZY

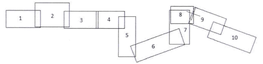

1. Prace w obiżemu do istniejącej infrastruktury wykonać w ścisłym uzgodnieniu z właścicielem infrastruktury oraz zgodnie z wydanym uzgodnieniami. Prace budowlane prowadzić zgodnie z obowiązującymi przepisami prawa, ze szczególnym uwzględnieniem aktów prawnych w zakresie bezpieczeństwa i higieny pracy.

2. Przed przystąpieniem do prac ziemnych należy zlokalizować usłrojenie podziemne i zabezpieczyć je przed ewentualnym zniszczeniem. Roboty należy prowadzić zgodnie z wytycznymi zawartymi w uzgodnieniach branżowych.

3. Przed przystąpieniem do prac ziemnych w rejonie skrzyżowań należy wykonać odkrywki w celu zlokalizowania istniejącego usłrojenia podziemnego, w tym określić jego głębokość

posadowienia i średnicę. Należy zabezpieczyć go przed ewentualnym zniszczeniem i uszkodzeniem. Wszystkie prace w rejonie skrzyżowania należy prowadzić pod nadzorem jego zarządcy.

4. Przy skrzyżowaniu gazociągu i światłowodu z przechodami terenowymi należy zachować pomiędzy najbliższymi ściankami zewnętrznymi gazociągu i rurociągu (lub rury osłonowej/przepustowej) nie mniej niż 0,2 m (wykop otwarty) i być większa niż 0,5 m (metoda bezwykopowa)

LEGENDA

numer ewidencyjny działki geodezyjnej

projektowany gazociąg
Pz1 - Pz14, Pz30 - Pz32 PE100 RC SDR 17 dn 250 L=768,0 m
Pz14 - Pz30 PE100 RC SDR 11 dn 250 L=974,0 m
Pz8 - Pz8.1 PE100 RC SDR 17 dn 110 L=23,0 m

pas strefy kontrolowanej gazociągu o szerokości 1,0 m

pas montażowy o szerokości 6,0 m

Pz punkt załamania

BD Projekt Bartosz Drapiński ul. Nagietkowa 16/8, 61-000 Środa Wlkp., tel. 8001121ZZ01, NIP 786-167-30-21, REG. 368246180			
Inwestor	G.EN. OPERATOR Sp. z o. o. ul. Derczyńska 1 62-080 Tarnowo Podgórne		
Temat	Projekt gazociągu wysokiego ciśnienia Sarnówka - Kalisz ETAP II gm. Tarnowo Podgórne, Dopiewo m. Luzałowo, Wojkowice dz. geod. nr 225, 57, 61/3, 61/2, 64/2, 64/1, 67/2, 68/38, 68/35, 68/28, 53/3, 58, 59/2, 72, 73, 319/10	Data	luty 2023
		Skala	1:500
Tytuł rysunku	Plan zagospodarowania terenu		
Projektant mgr inż. Bartosz Drapiński	Numer uprawnień WKP/0140/PWOS/17	Podpis	
Projektant sprawdzający mgr inż. Grzegorz Spochacz	Numer uprawnień WKP/0150/PWOS/04	Podpis	Numer rysunku 2/3