
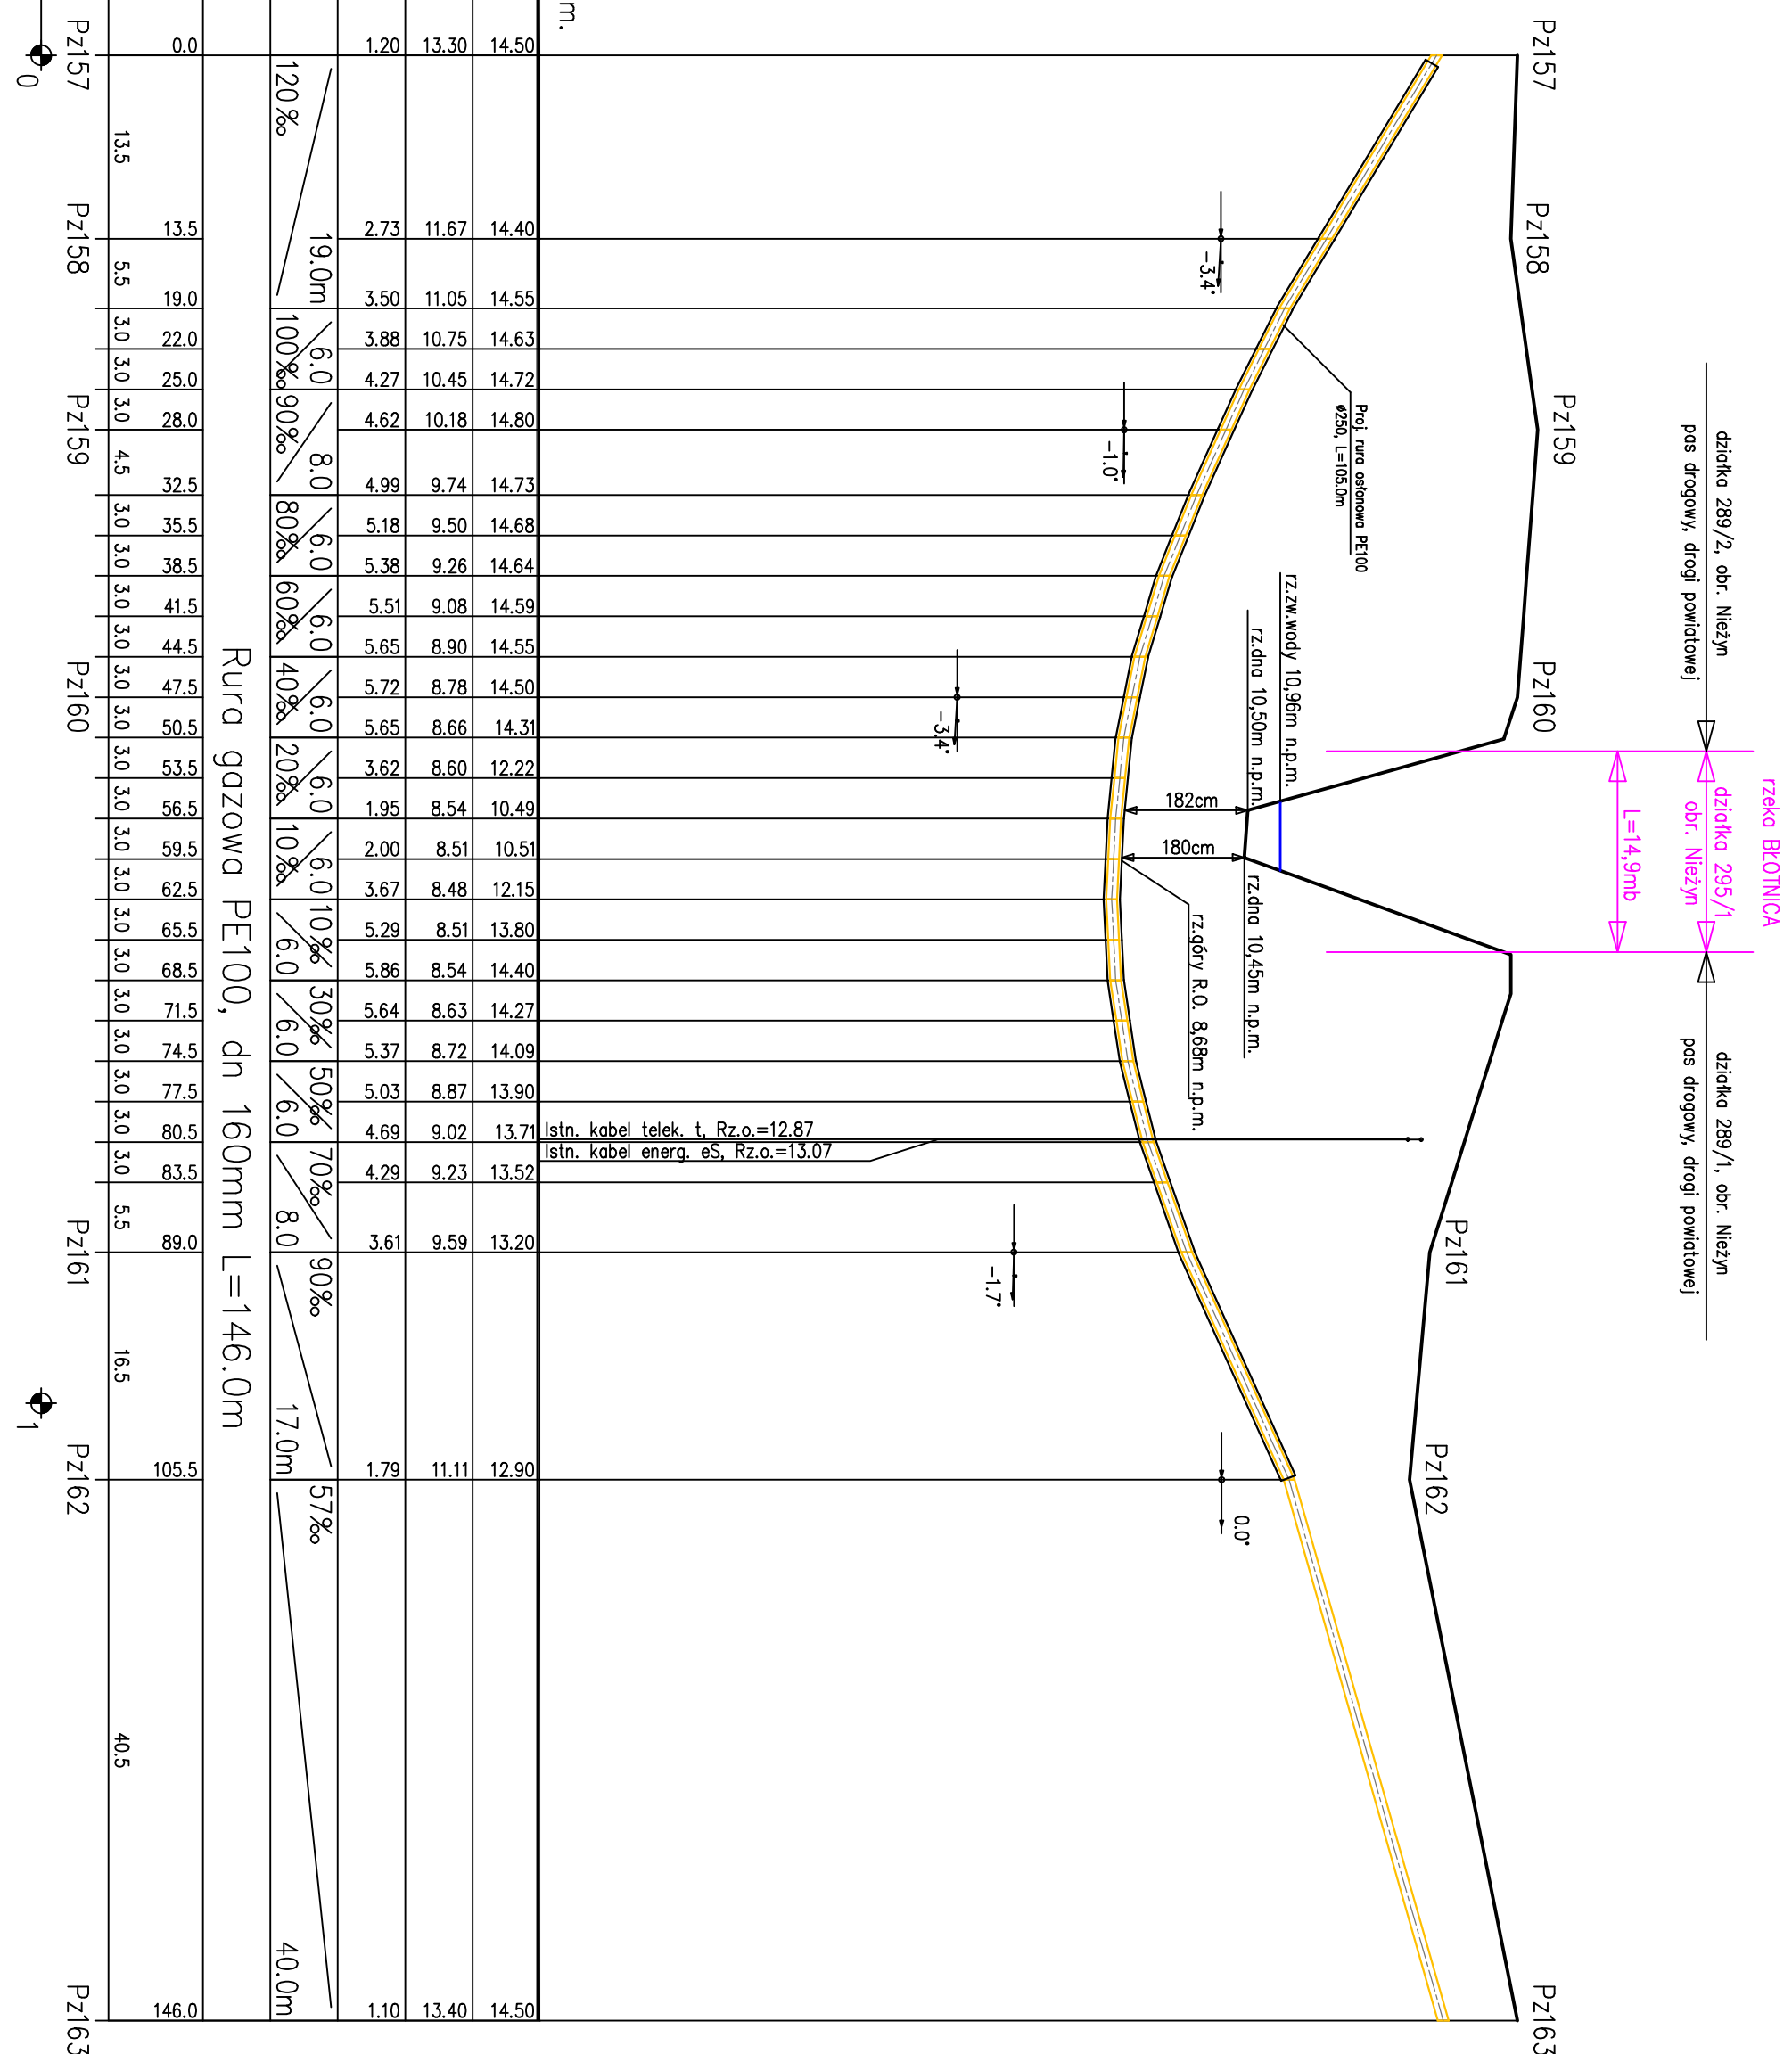


POZIOM PORÓWNAWCZY		0.00 m n.p.m.																										
RZĘDNA TERENU ISTN.		14.50	14.40	14.55	14.63	14.72	14.80	14.73	14.68	14.64	14.59	14.50	14.31	12.22	10.51	12.15	13.80	14.40	14.27	14.09	13.90	13.71	13.52	13.20	12.90	14.50		
RZĘDNA OSI GAZOCI U		13.30	11.67	11.05	10.75	10.45	10.18	9.74	9.50	9.26	9.08	8.90	8.66	8.60	8.54	8.51	8.48	8.51	8.54	8.63	8.72	8.87	9.02	9.23	9.59	11.11	13.40	
ZAGŁĘBIENIE OSI GAZOCI U		1.20	2.73	3.50	3.88	4.27	4.62	4.99	5.18	5.38	5.51	5.65	5.72	5.65	3.62	2.00	3.67	5.29	5.86	5.64	5.37	5.03	4.69	4.29	3.61	1.79	1.10	
SPADKI, DŁUGOŚCI		120‰	19.0m	6.0‰	100‰	90‰	8.0‰	6.0‰	80‰	6.0‰	60‰	6.0‰	40‰	20‰	6.0‰	10‰	6.0‰	10‰	30‰	50‰	70‰	8.0‰	90‰	17.0m	5.7‰	40.0m	1.10	
ŚREDNICA, MATERIAŁ																												
ODLEGŁOŚCI		0.0	13.5	19.0	22.0	25.0	28.0	32.5	35.5	38.5	41.5	44.5	47.5	50.5	53.5	56.5	59.5	62.5	65.5	68.5	71.5	74.5	77.5	80.5	83.5	89.0	105.5	146.0
HEKTOMETRY		Pz157	Pz158	Pz158	Pz159	Pz159	Pz160	Pz161	Pz161	Pz162	Pz162	Pz163	Pz163	Pz163	Pz163	Pz163	Pz163	Pz163	Pz163	Pz163	Pz163	Pz163	Pz163	Pz163	Pz163	Pz163	Pz163	Pz163

Rura gazowa PE100, dn 160mm L=146.0m

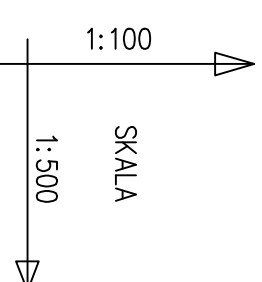

Investor:	G.EN. Operator Sp. z o.o. ul. Dorczyka 1, 62-080 Tarnowo Podgórne	Status:	UZG
Biuro projektowe:	InstalEko Agnieszka Przewicka-Litwin Koszalin ul. Morska 4B, 75 - 218 Koszalin	Z dnia:	01-2023
Adres inwestycji	m. Charzyńno, m. Siemysł, gm. Siemysł	Podpis:	
Funkcja	Imię i nazwisko	Nr uprawnień	Data
Projektowała:	mgr inż. Agnieszka Przewicka-Litwin	ZAP/0051/P/WOS/05	02-2023
Sprawdził:	mgr inż. Marek Komar	ZAP/0224/POOS/12	02-2023
Tytuł rysunku:	PROFIL PODŁUŻNY PRZEKROJENIA RZEKI	Skala rysunku:	1:100/500
Nazwa obiektu:	Budowa gazociągu średniego ciśnienia o ciśnieniu do 0,5 MPa z rur PE100RC Dn160 mm	Arkuszu nr:	-
		Nr rysunku:	9