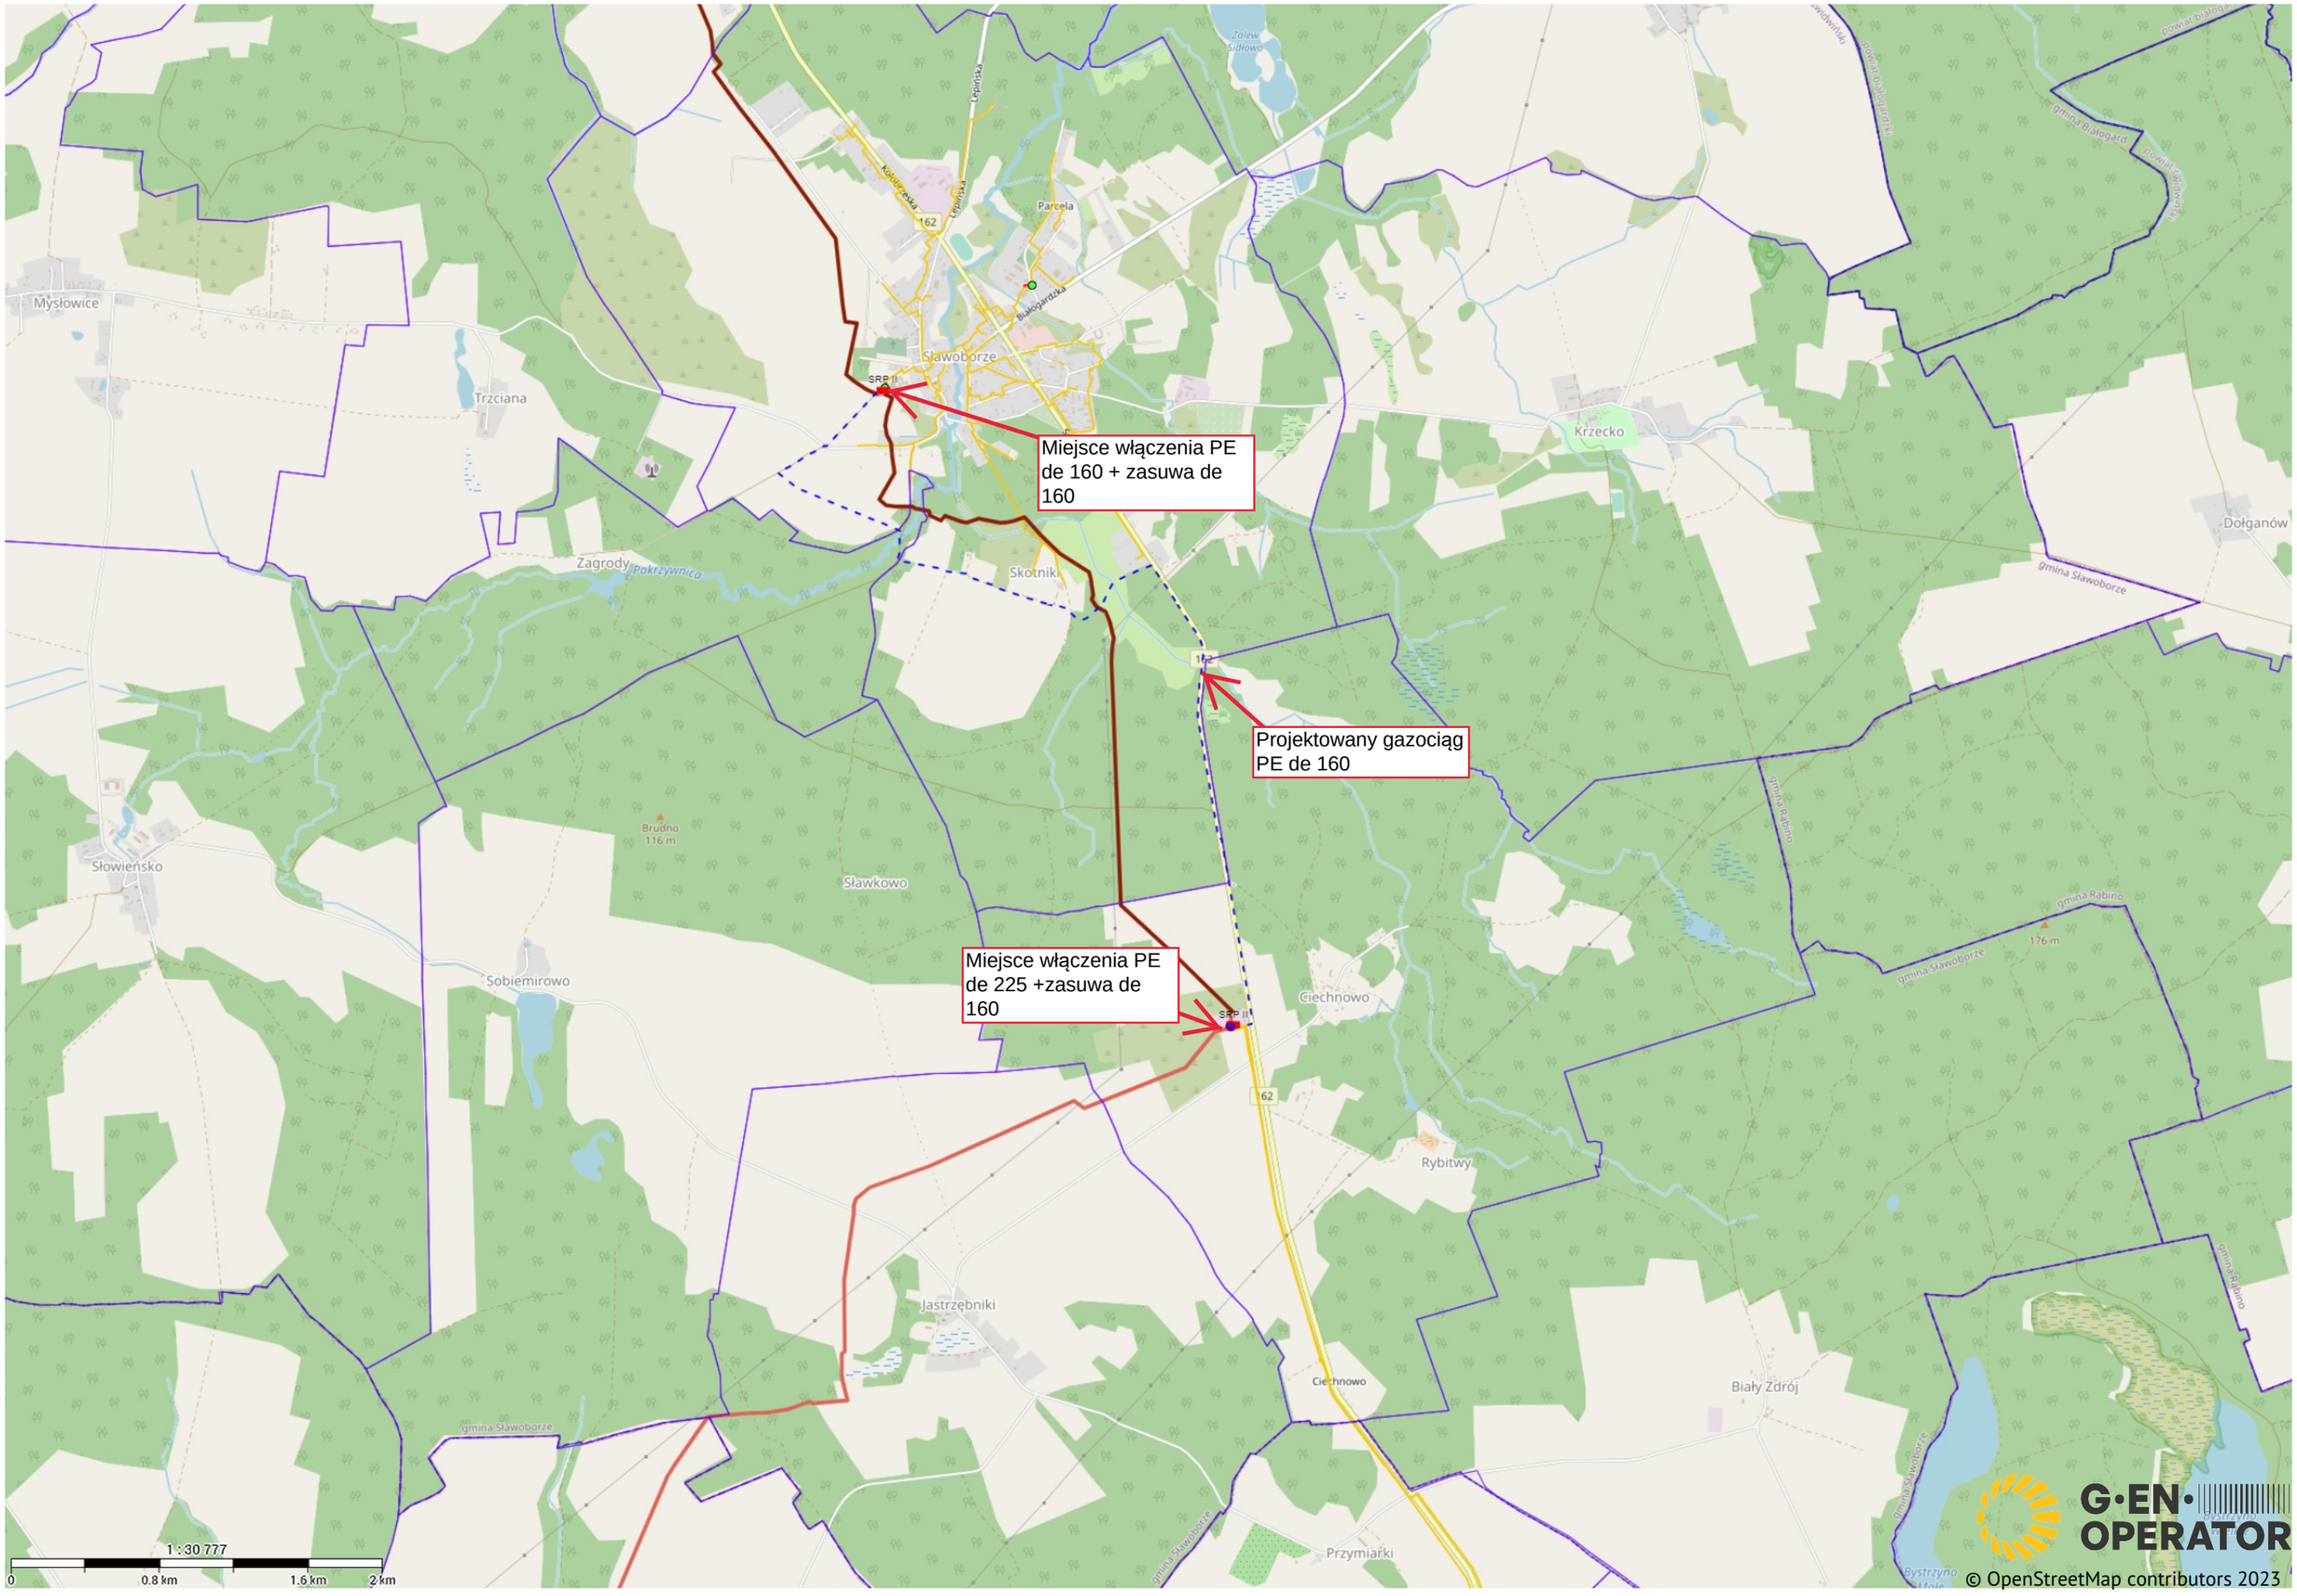
Miejsce włączenia PE de 160 + zasuwa de 160
Projektowany gazociąg PE de 160
Miejsce włączenia PE de 225 +zasuwa de 160
Mysłowice
Trzciana
Sławoborze
Parcela
Skotniki
Krzecko
Dołganów
Zagrody
Pokrzywnica
Brudno
116 m
Słowieńsko
Sławkowo
Sobiemirowo
Ciechnowo
Rybitwy
Jastrzębniki
Biały Zdrój
Przymiarki
gmina Sławoborze
gmina Rąbino
176 m
1 : 30 777
0
0.8 km
1.6 km
2 km
G·EN· OPERATOR
© OpenStreetMap contributors 2023