



Inwestor:	G.EN. Operator Sp. z o.o. ul. Dórczyka 1, 62-080 Tamowo Podgórne			Status:
Biurowie projektowe:	InstalEko Agnieszka Przezwicka-Litwin Koszalin ul. Morska 4B, 75 - 218 Koszalin			UZG
Adres inwestycji:	m. Cielichowo, m. Sławoborze, gm. Sławoborze			Z dnia: 03-2023
Funkcja:	Imię i nazwisko	Nr uprawnień	Data	Podpis
Projektowała:	mgr inż. Agnieszka Przezwicka-Litwin	ZAP/0051/PWOS/05 sieci i instalacje sanit.	03-2023	
Sprawdził:	mgr inż. Marek Komar	ZAP/0224/POOS/12 sieci i instalacje sanit.	03-2023	
Tytuł rysunku:	PROFIL PODŁUŻNY, działka nr 417 obr. Sławoborze			Skala rysunku: 1:100/500
Nazwa obiektu:	Budowa gazociągu średniego ciśnienia o ciśnieniu do 0,5 MPa z rur PE100RC Dn160 mm			Arkusze nr: -
				Nr rysunku: 3

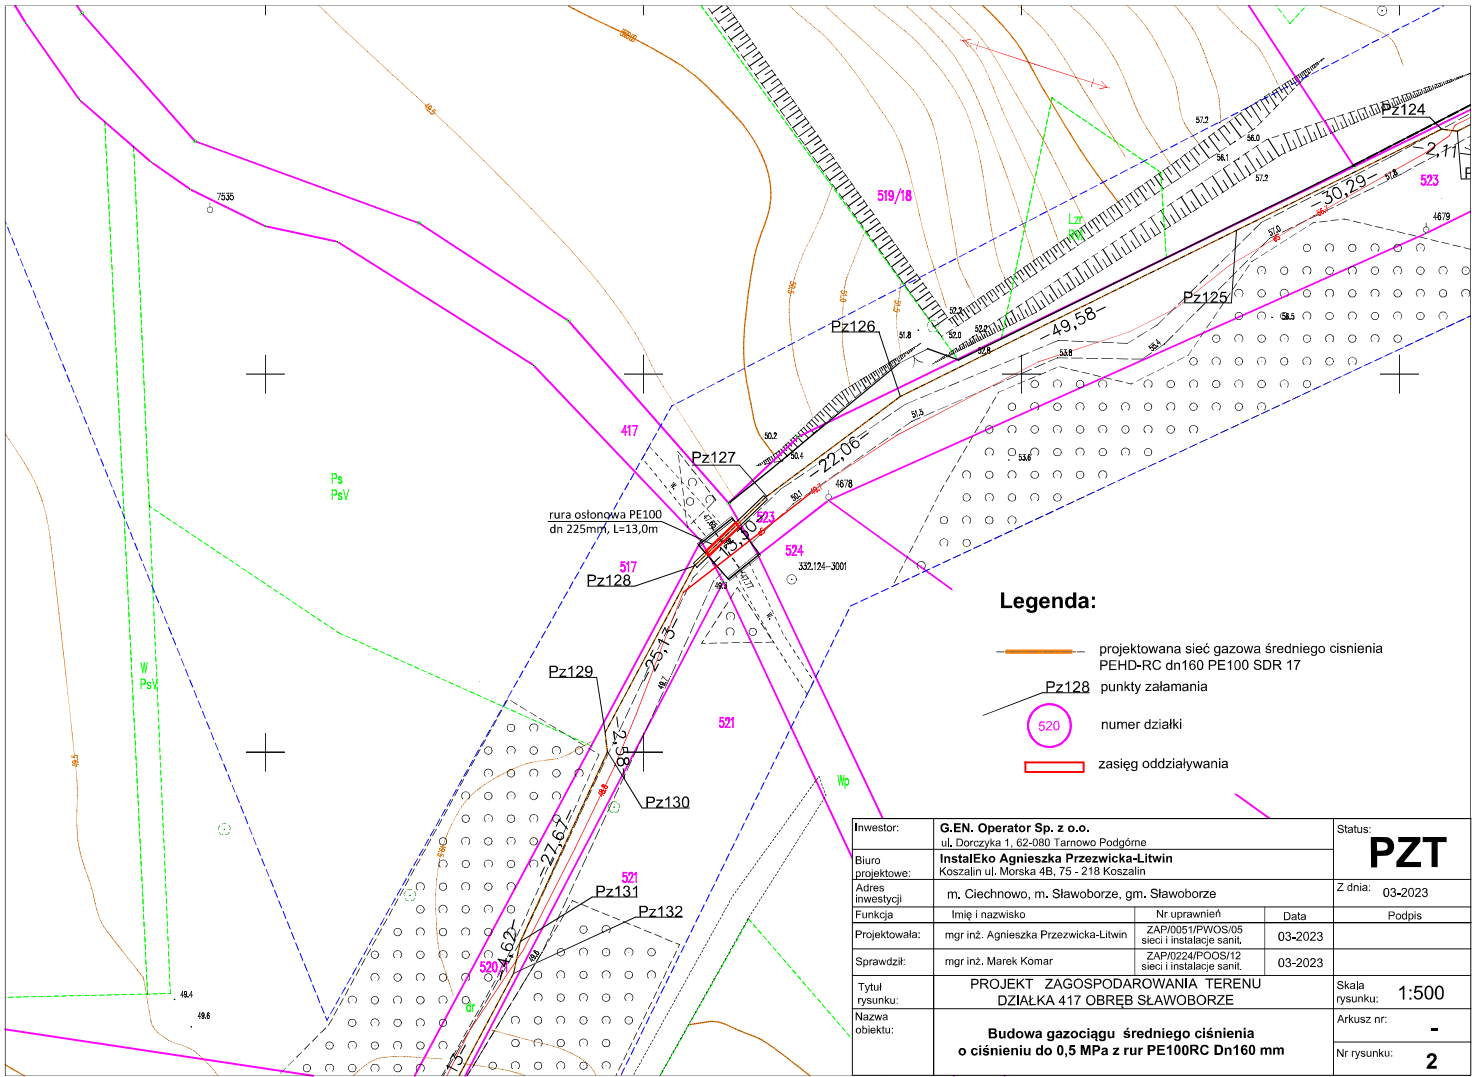

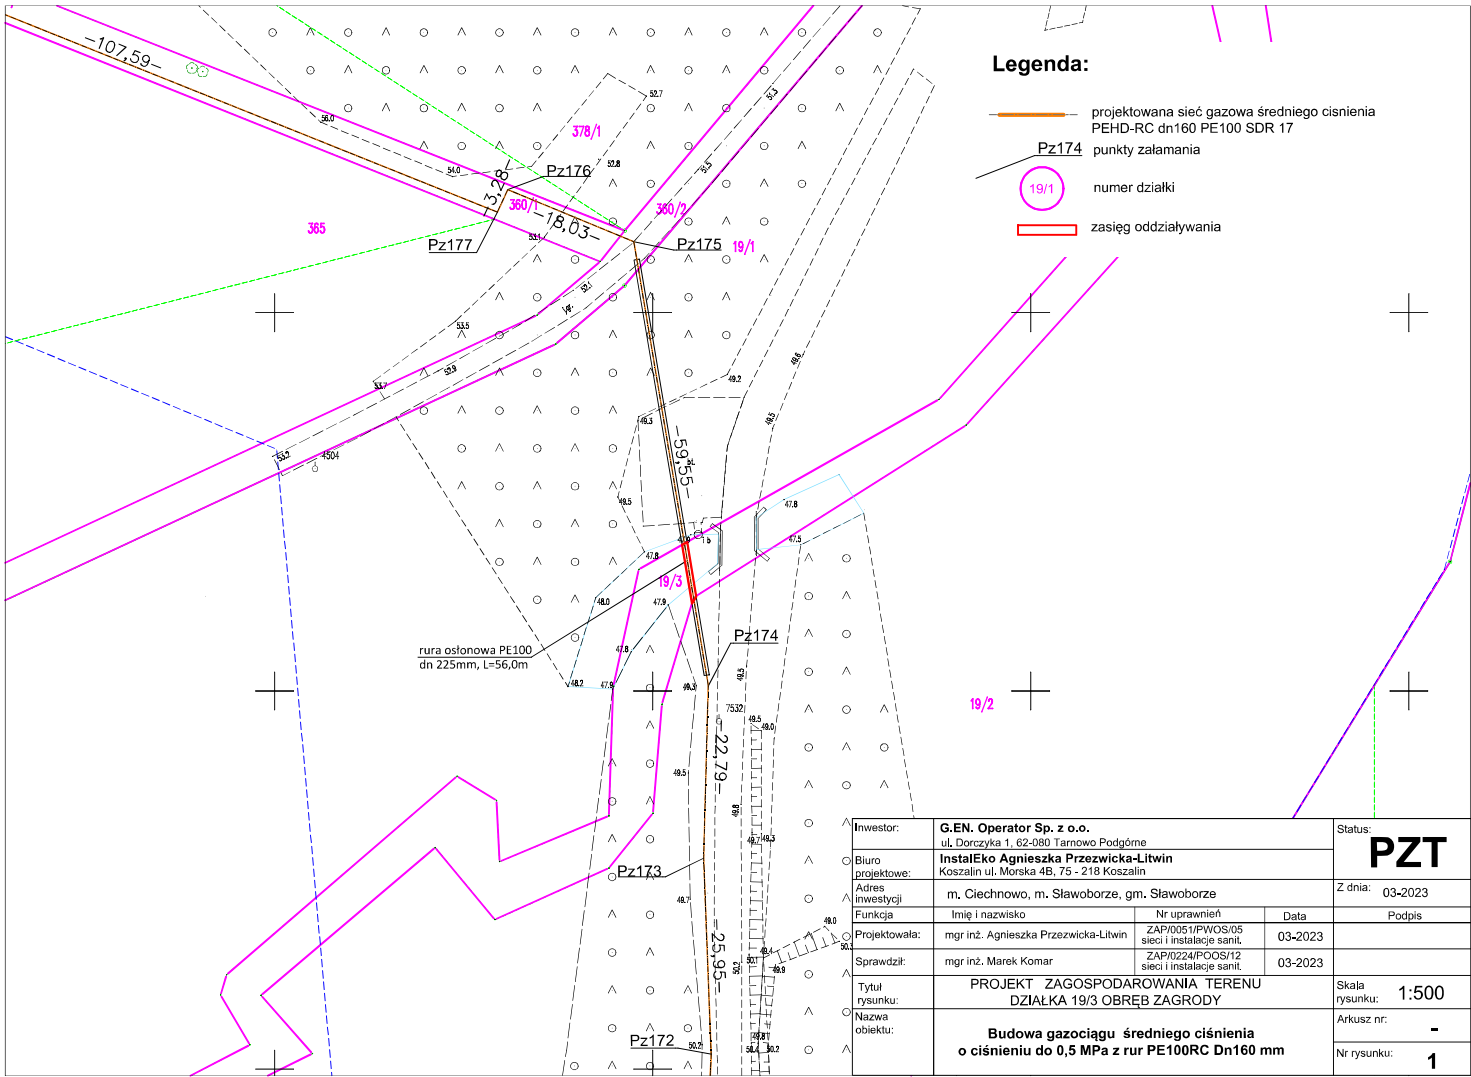

Inwestor:	G.EN. Operator Sp. z o.o. ul. Derczyka 1, 62-080 Tarnowo Podgórne			Status:	PZT
Biuro projektowe:	InstalEko Agnieszka Przezwicka-Litwin Koszalin ul. Morska 4B, 75 - 218 Koszalin			Z dnia:	
Adres inwestycji	m. Ciechnowo, m. Sławoborze, gm. Sławoborze			03-2023	
Funkcja	Imię i nazwisko	Nr uprawnień	Data	Podpis	
Projektowała:	mgr inż. Agnieszka Przezwicka-Litwin	ZAP/0051/PWOS/05 sieci i instalacje sanit.	03-2023		
Sprawdził:	mgr inż. Marek Komar	ZAP/0224/POOS/12 sieci i instalacje sanit.	03-2023		
Tytuł rysunku:	PROJEKT ZAGOSPODAROWANIA TERENU DZIAŁKA 19/3 OBRĘB ZAGRODY			Skala rysunku:	1:500
Nazwa obiektu:	Budowa gazociągu średniego ciśnienia o ciśnieniu do 0,5 MPa z rur PE100RC Dn160 mm			Arkusz nr:	-
				Nr rysunku:	1