


# kontynuacja gazociągu na Z-3

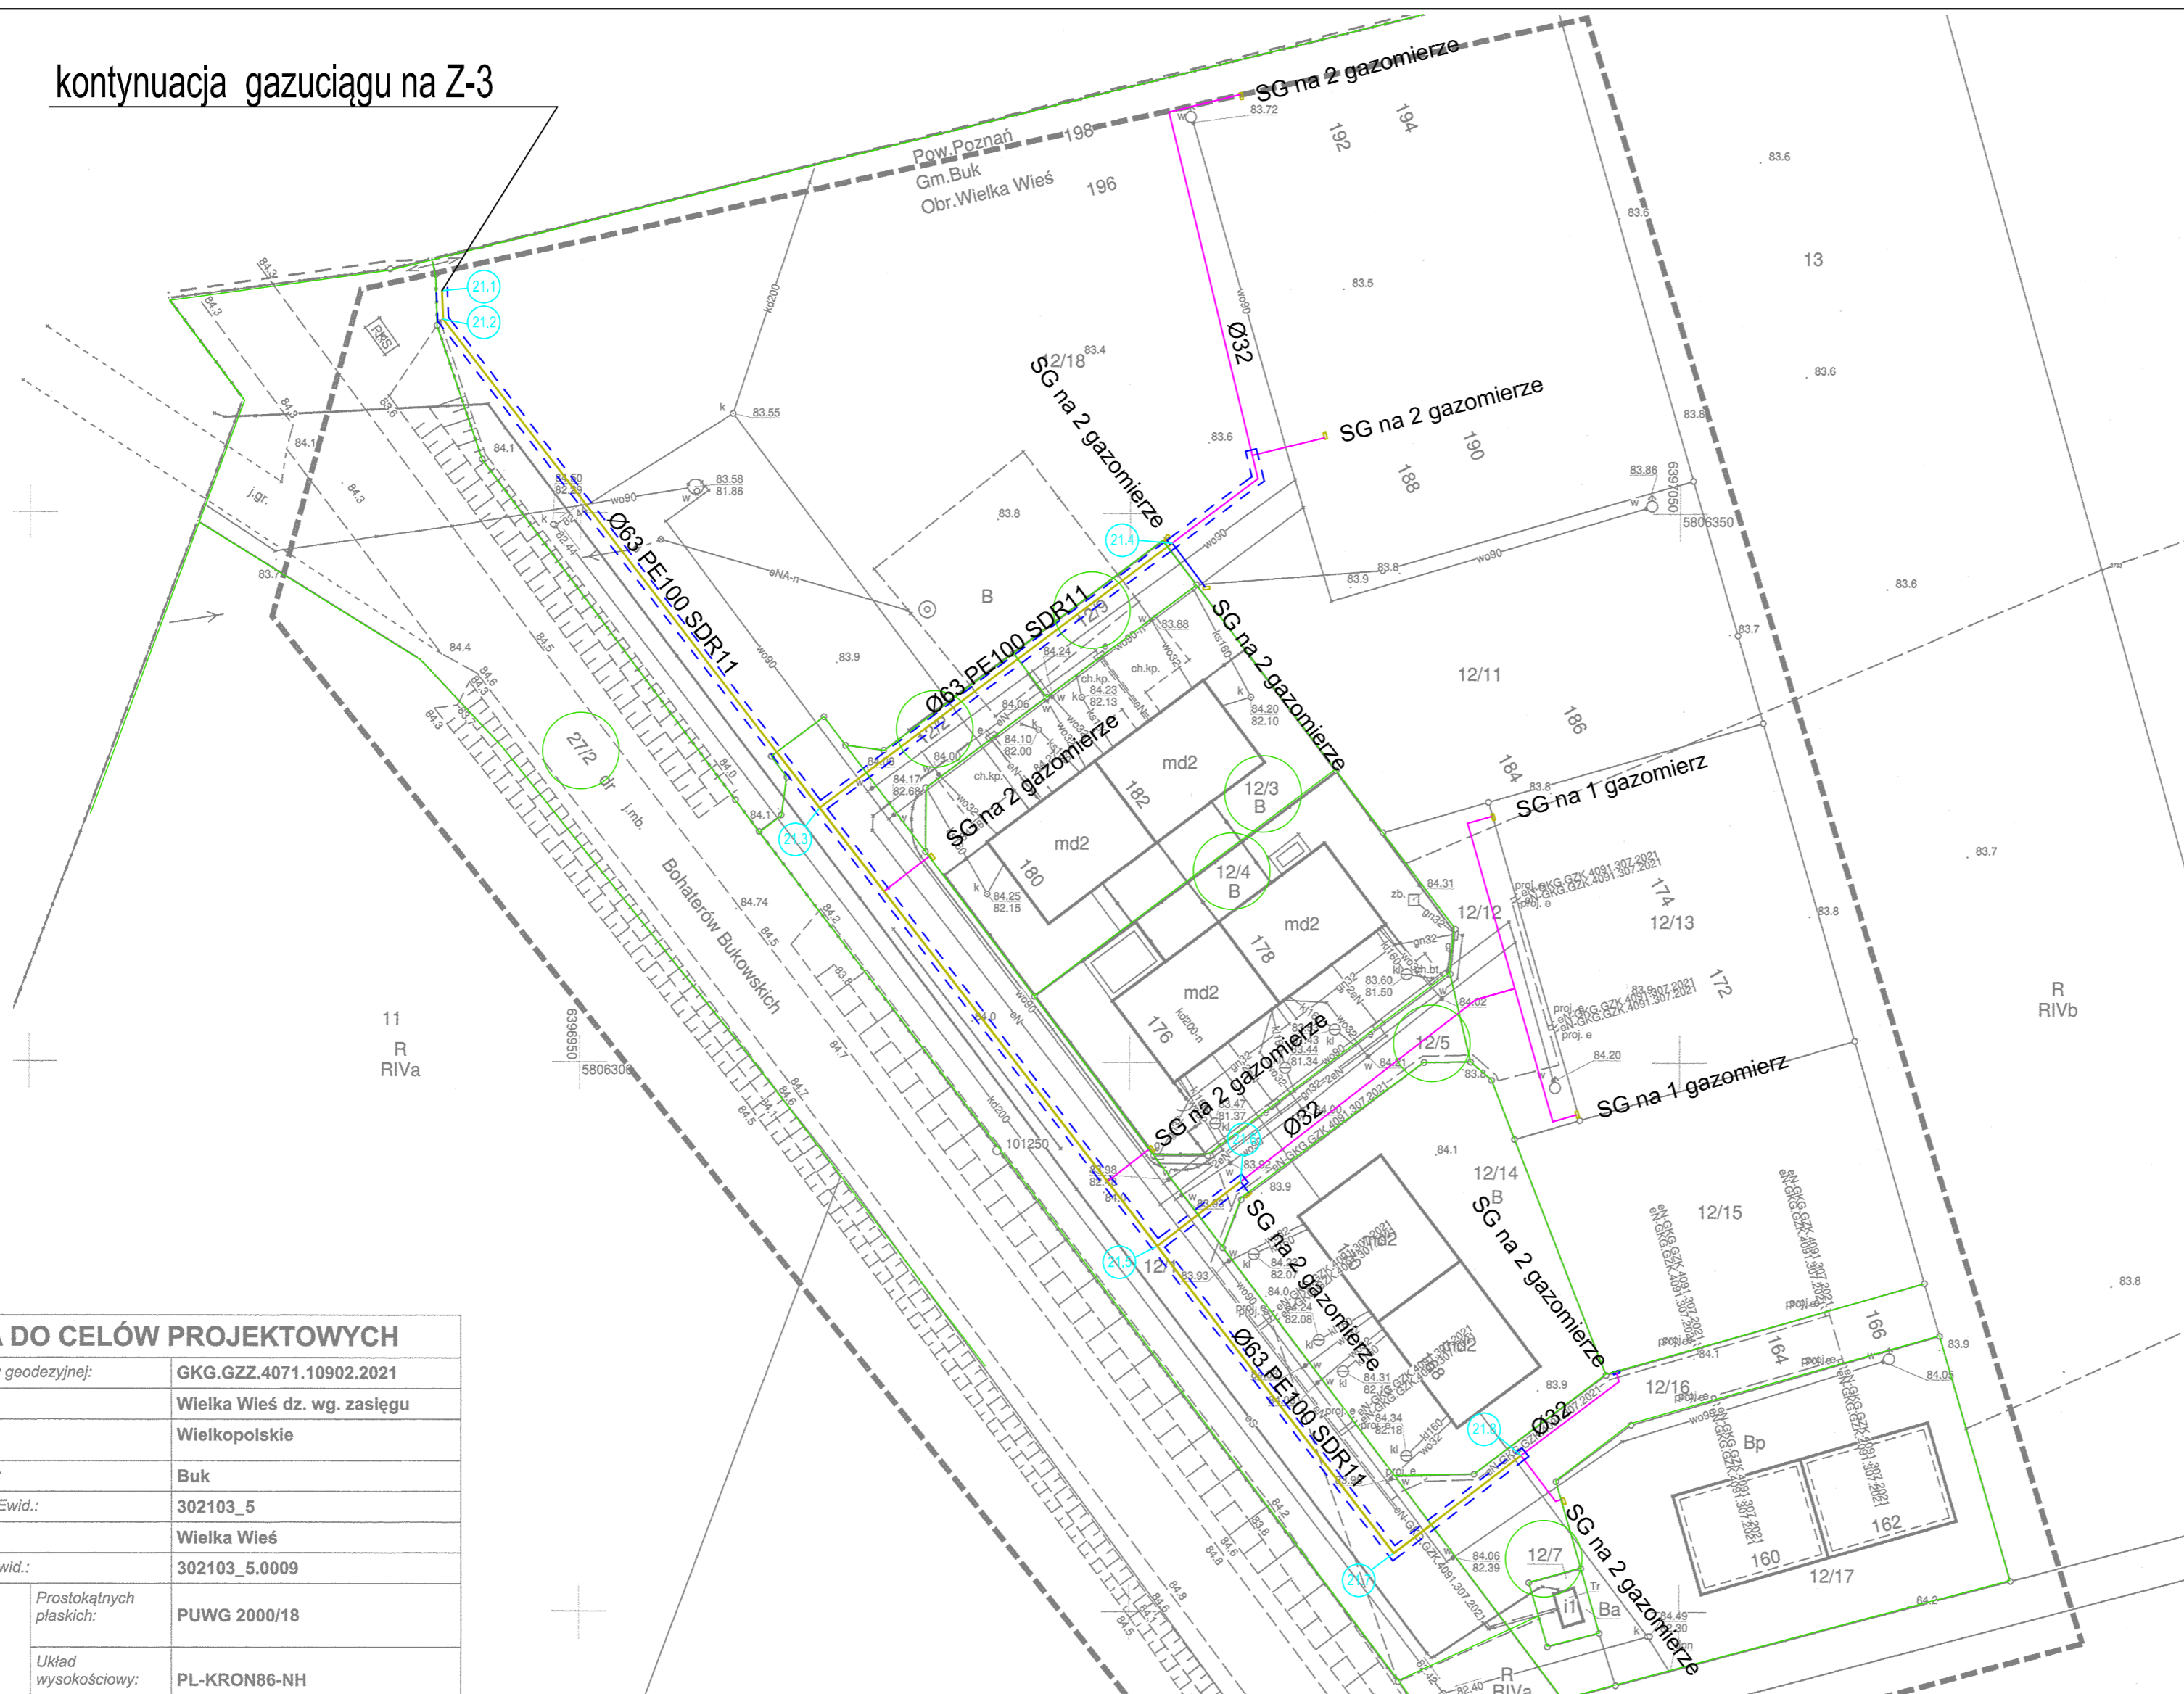

MAPA DO CELÓW PROJEKTOWYCH		
Identyfikator pracy geodezyjnej:	GKG.GZZ.4071.10902.2021	
Obiekt:	Wielka Wieś dz. wg. zasięgu	
Województwo :	Wielkopolskie	
Nazwa jedn. Ewid.:	Buk	
Identyfikator jedn. Ewid.:	302103_5	
Nazwa obr. ewid.:	Wielka Wieś	
Identyfikator obr. ewid.:	302103_5.0009	
Nazwa układu współrzędnych	Prostokątnych płaskich:	PUWG 2000/18
	Układ wysokościowy:	PL-KRON86-NH
Skala mapy :	1:500	
Stan aktualny na dzień:	25.06.2021	
Zakres opracowania oznaczony :	-----	

Kolorem czerwonym zaznaczono punkty osnowy poziomej, które podlegają ochronie. Zgodnie z art. 48 ust. 1, pkt.3 ustawy z dnia 17 maja 1989 r. – Prawo geodezyjne i kartograficzne (Dz. U. z 2020 r., poz. 276), kto (...) niszczy, uszkadza i przemieszcza znaki geodezyjne (...) podlega karze grzywny.

Nie wyklucza się istnienia w terenie innych nie wykazanych na niniejszej mapie urządzeń podziemnych, które nie były zgłoszone do inwentaryzacji lub o których brak jest informacji w instytucjach branżowych.

Mapa została wykonana bez ustalenia obciążeń §80 ust.6

**Wykonał:**  
 inż. Krzysztof Gzyl  
 geodeta uprawniony Nr 20958  
 tel. 694 704 402


**USŁUGI GEODEZYJNE**  
 „KGmiar” Krzysztof Gzyl  
 ul. Dworcowa 39, 64-500 Szamotuły  
 NIP 787-184-30-18, e-mail: kgmiar@op.pl  
 tel. 694 704 402, www.kgmiar.pl

Poświadczam, że niniejszy dokument został opracowany w wyniku prac geodezyjnych i kartograficznych, których rezultaty zawiera operat techniczny pozytywnie zweryfikowany. Jednocześnie informuję, że jestem świadomy odpowiedzialności karnej za złożenie fałszywego oświadczenia.

Identyfikator zgłoszenia pracy:	GKG.GZZ.4071.10902.2021
Organ służby geodezyjnej :	Starosta Poznański
Wykonawca pracy geodezyjnej :	Usługi Geodezyjne „KGmiar” Krzysztof Gzyl
Nr oraz data sporządzenia dokumentu zawierającego wynik pozytywnej weryfikacji	Protokół weryfikacji Nr 1 z dnia 22.04.2021
Imię i nazwisko oraz nr uprawnień zawodowych kierownika prac:	Krzysztof Gzyl Nr uprawnień : 20958

inż. Krzysztof Gzyl  
 geodeta uprawniony Nr 20958  
 tel. 694 704 402

- LINIA GRANIC DZIAŁEK BUDOWLANYCH OBJĘTYCH ZAMIERZENIEM BUDOWLANYM
- - - - - STREFA KONTROLOWANA GAZOCIĄGU O SZEROKOŚCI 1M (gazociąg o maksymalnym ciśnieniu do 0,5 MPa włącznie)
- PROJ. SIEĆ GAZOWA PE100 SDR11
- - - - - PROJ. RURA OSŁONOWA
- PROJ. PRZYŁĄCZA GAZOWE PE100 RC SDR11 - wg odrębnego opracowania

<b>TERMOTECH Sp. z o.o.</b> 65-086 Zielona Góra ul. Zamkowa 6/6 tel/fax.: (0-68) 325 64 36 www.termotech.zgora.pl NIP 929-185-95-58					
					
Zadanie inwestycyjne:	Budowa gazociągu średniego ciśnienia 0,5MPa Dz 250 mm i Dz 63 mm w m. Sędzinko/Wielka Wieś				
Inwestor:	G.EN. GAZ ENERGIA Sp. z o.o. ul. Dorczyka 1, 62-080 Tarnowo Podgórne				
Lokalizacja:	Sędzinko, woj. wielkopolskie, powiat szamotulski, gmina Duszniki - obszar wiejski, ident. dz. 302402_2.0612.302/7, 302402_2.0612.325/3, 302402_2.0612.325/1, 302402_2.0612.302/10, 302402_2.0612.302/12, 302402_2.0612.303/1, 302402_2.0612.308/1, 302402_2.0612.311/4, 302402_2.0612.311/6, 302402_2.0612.325/1, 302402_2.0612.337/7, 302402_2.0612.337/8, 302402_2.0612.342, 302402_2.0612.526; obręb Sędzinko; Wielka Wieś, woj. wielkopolskie, powiat poznański, gmina Buk, dz. 302103_5.0009.27/2, 302103_5.0009.12/18, 302103_5.0009.12/1, 302103_5.0009.12/2, 302103_5.0009.12/9, 302103_5.0009.12/5, 302103_5.0009.12/16, obręb Wielka Wieś;				
Przedmiot:	Projekt zagospodarowania terenu				
Wykonawcy opracowania:	Nr uprawnień:	Data:	Podpis:	Nr rys:	
Projektant:	mgr inż. Marcin Magiela	LBS/0003/POOS/13	18.08.2022	<b>Z-4</b>	
Opracował:	mgr inż. Marcin Magiela	LBS/0038/POOS/07	18.08.2022		
Sprawdził:	mgr inż. Piotr Szymczak	LBS/0038/POOS/07	18.08.2022		
				Skala:	1:500